



# SITUACE ŠIRŠÍCH VZTAHŮ 1 : 25 000

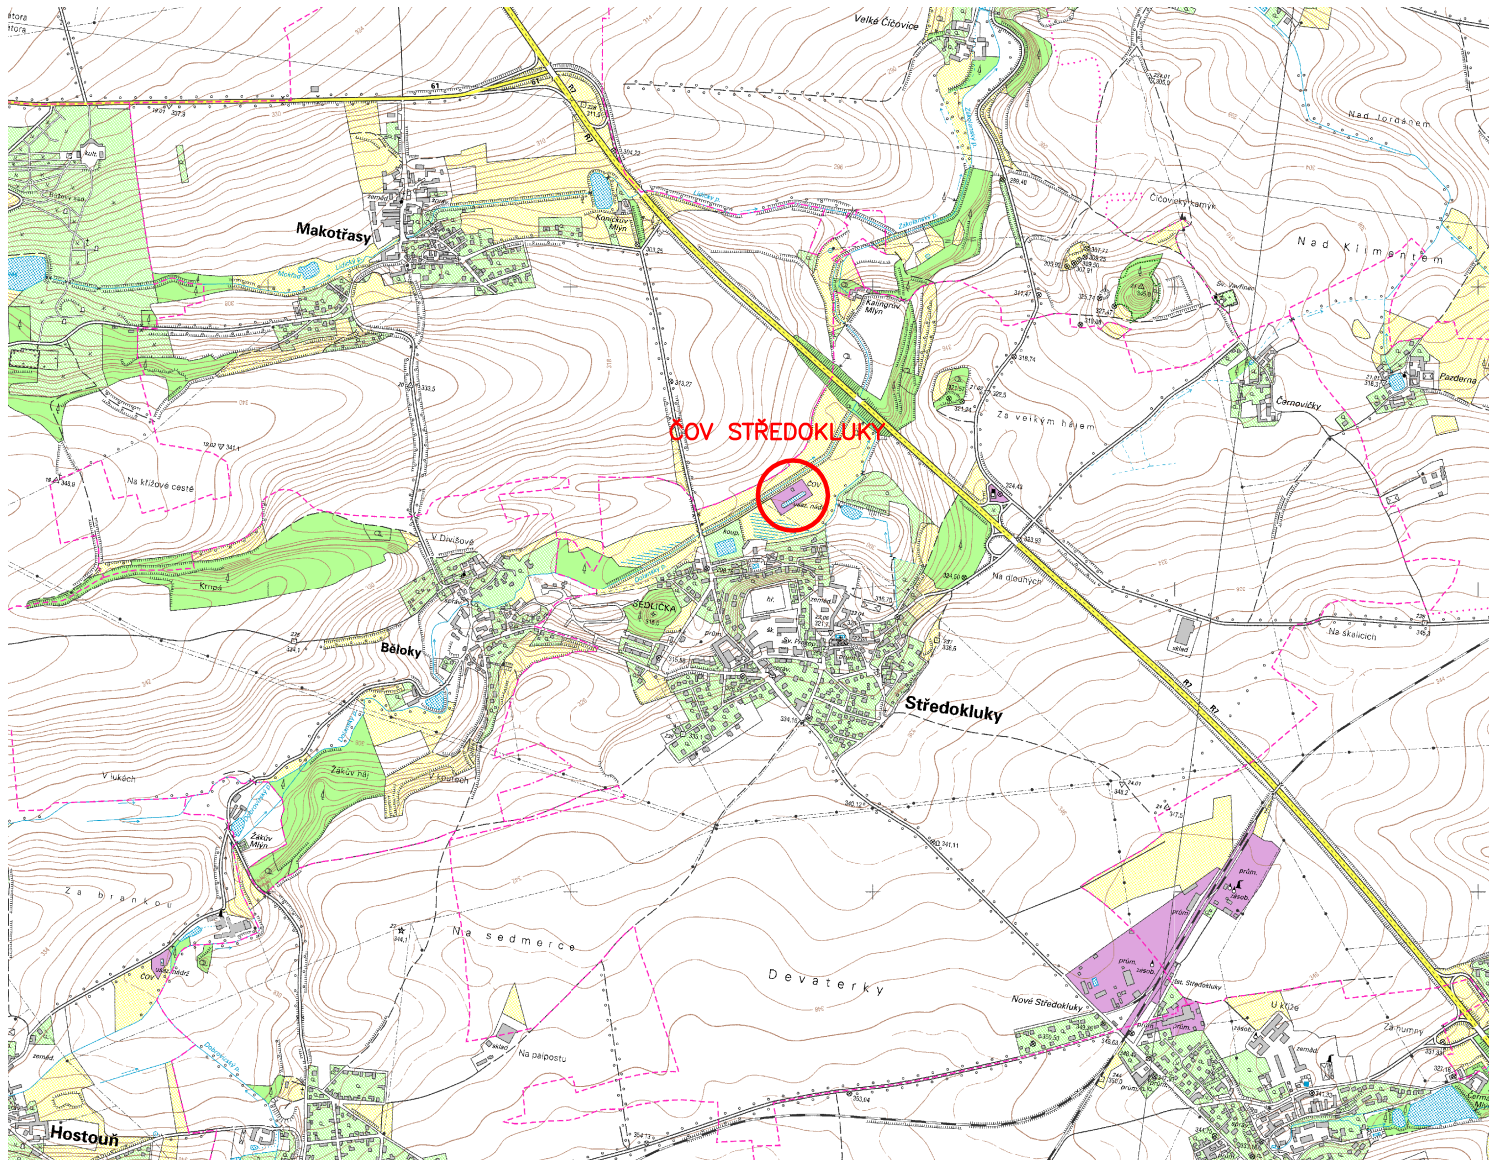

LEGENDA :

 MÍSTO STAVBY

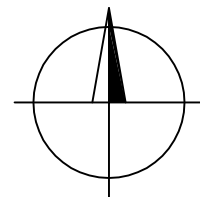

VYPRACOVAL	PROJEKTANT	HLAV. INŽ. PROJEKTU	AUTORIZOVANÁ OSOBA	<b>PIK VÍTEK</b> Inženýrská a projektová kancelář		
KOTEK	KOTEK	KOTEK	ING. VÍTEK			
INVESTOR OBEC SŘEDOKLUKY		OsRP ČERNOŠICE	KÚ STŘEDOČESKÝ	ATELIER	PRAHA	ČÍS. SOUPRAVY
NÁZEV STAVBY <b>STŘEDOKLUKY                  INTENZIFIKACE ČOV</b>				DATUM	05/2017	
				STUPEŇ	DSP	
				FORMÁT	1xA4	
				MĚŘÍTKO	1 : 25000	
OBSAH VÝKRESU <b>SITUACE ŠIRŠÍCH VZTAHŮ 1 : 25 000</b>				SOUBOR		ČÍS. VÝKRESU
				ZAK. ČÍSLO	029-17	