



Jímka vyčištěné vody


Půdorys

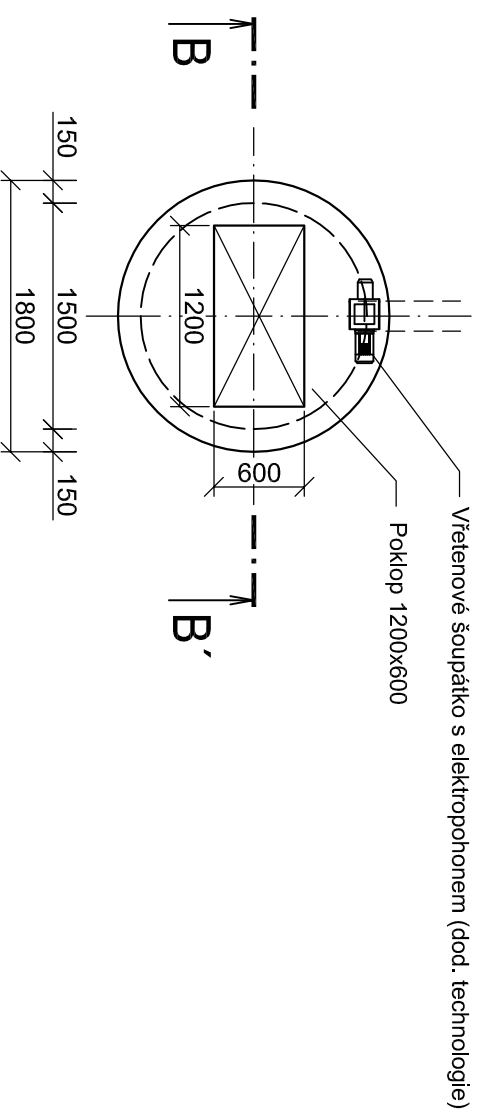

Řez A - A'

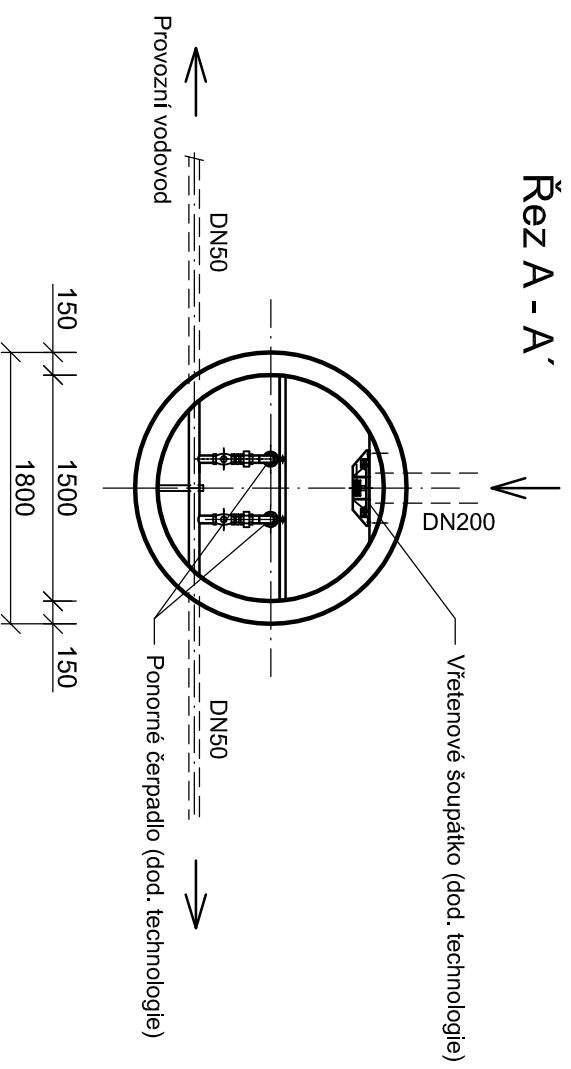

Řez B - B'

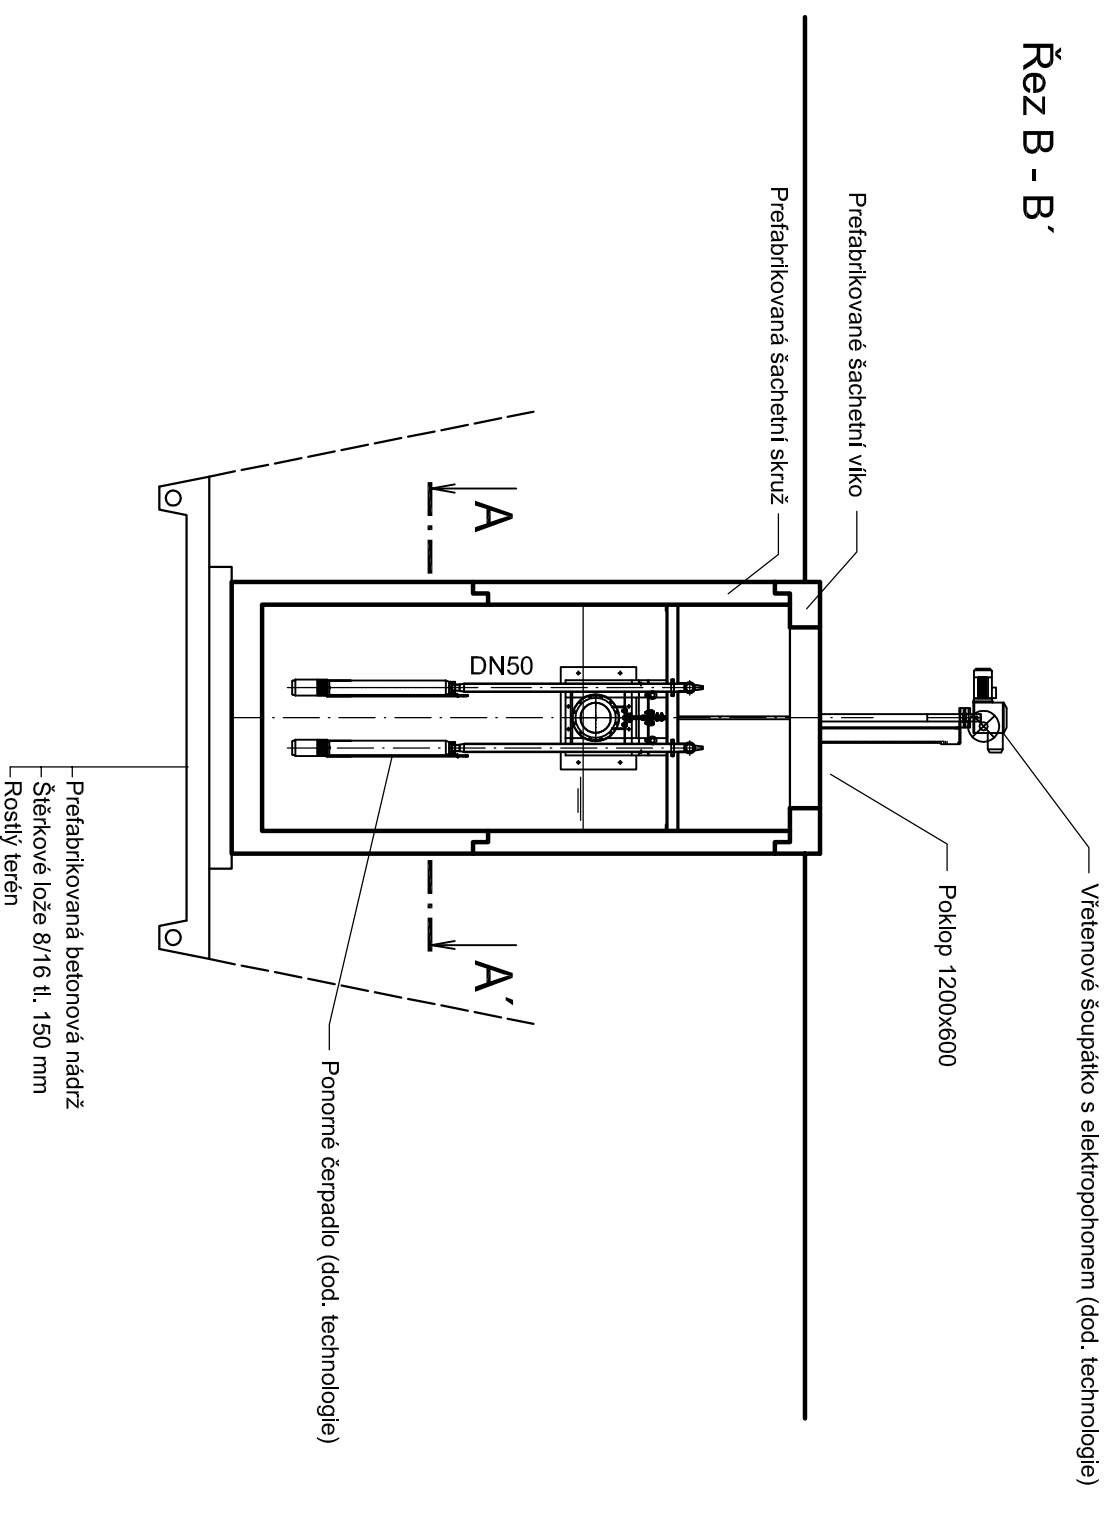

VYPRACOVAL	PROJEKTANT	HLAV. INŽ. PROJEKTU	AUTORIZOVANÁ OSOBA
KOTEK	KOTEK	KOTEK	VTEK
INVESTOR	OBEC STŘEDOKLUKY	OsRPP ČERNOŠICE	KÚ STŘEDČESKÝ
NAZEV STAVBY			
STŘEDOKLUKY INTENZIFIKACE ČOV			
OBSAH VYKRESU			
SO 05 PROPOJOVACÍ POTRUBÍ JÍMKA VYČIŠTĚNÉ VODY			
ATELIER		PRAHA	ČÍS. SOUPRAVY
DATUM		05/2017	
STUPĚŇ		DSP	
FORMÁT		2A4	
MĚŘÍTKO		1:50	
SOUBOR			
ZAK. ČÍSLO	029-17		ČÍS. VYKRESU
			D.1.11

PIK V I T E K
Inženýrská a projektová kancelář