




POHLED SEVEROVÝCHODNÍ

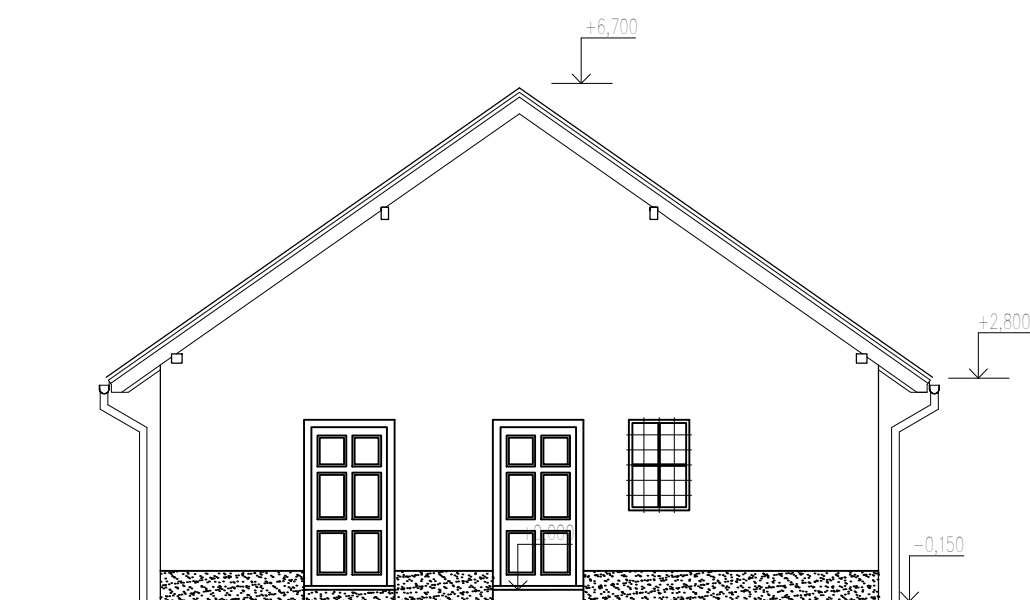

POHLED SEVEROZÁPADNÍ

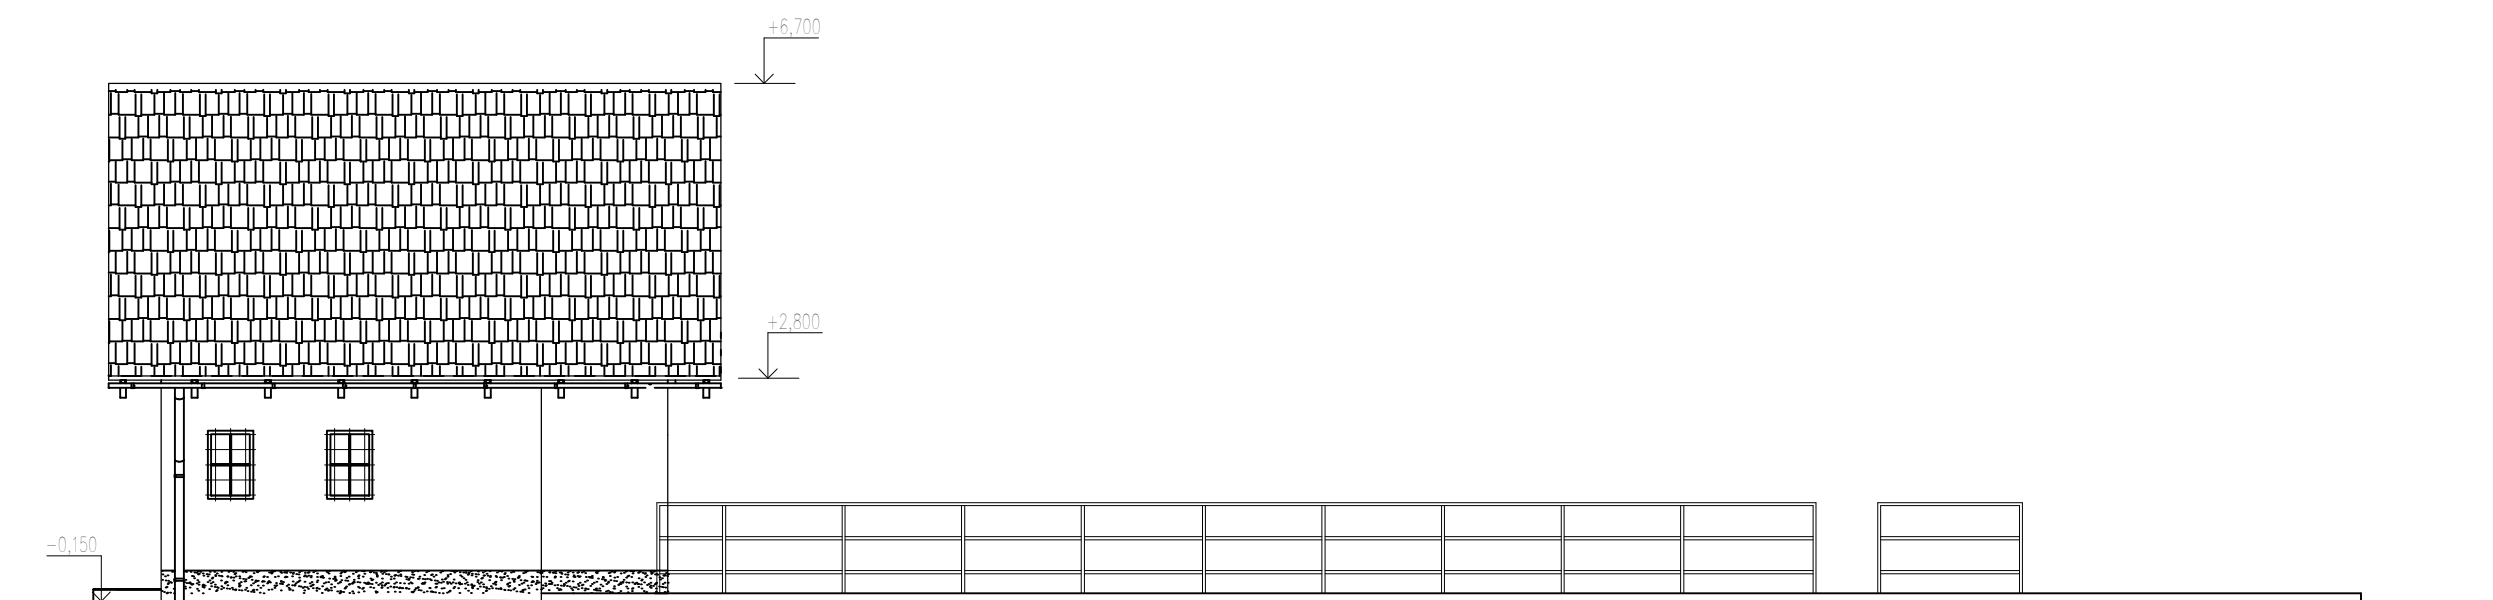

POHLED JIHOZÁPADNÍ

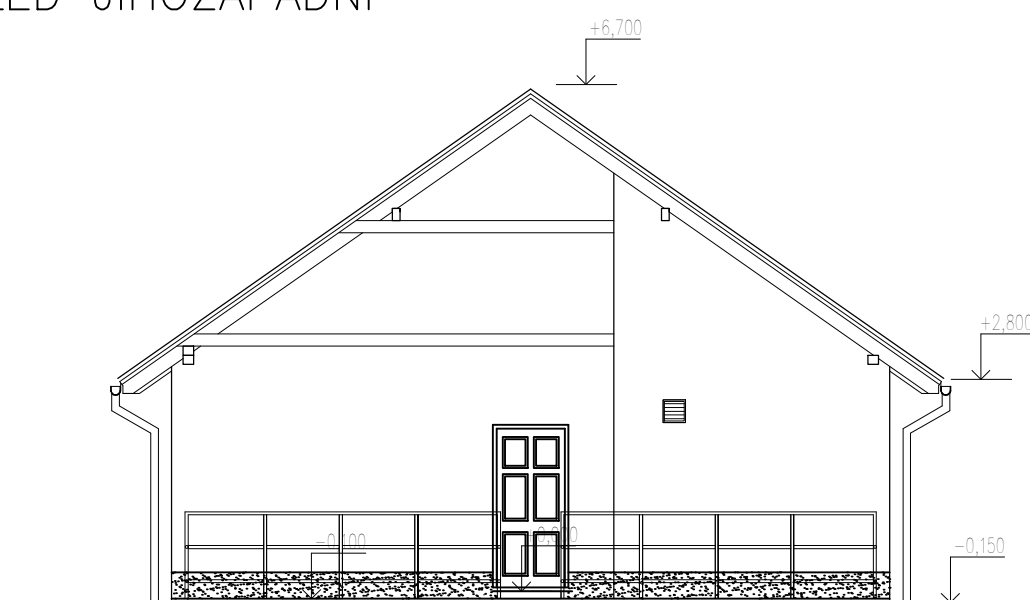

POHLED JIHOVÝCHODNÍ



LEGENDA MATERIÁLŮ

- VÁPENOCEMENTOVÁ OMÍTKA - BARVA SVĚTLÉ PÍSKOVÁ
- SOKL - DEKORAČNÍ SOKLOVÁ OMÍTKA
- STŘEŠNÍ KRYTINA - PÁLENÁ TAŠKA - BARVA ČERVENÁ
- PLASTOVÉ DVEŘE - BARVA BÍLÁ
- PLASTOVÉ OKNA - BARVA BÍLÁ
- KLEMPÍŘSKÉ VÝROBKY TITAN ZINEK- BARVA TMAVĚ HNĚDÉ
- ŽALUZIE - POZINK. PLECH

VÝŠKOVÝ SYSTÉM BpV
±0,000 = 293,55 BpV

VYPRACOVAL	PROJEKTANT	HLAV. INŽ. PROJEKTU	AUTORIZOVANÁ OSOBA	PIK VÍTEK Inženýrská a projektová kancelář	
KOTEK	KOTEK	KOTEK	VÍTEK	ATELIER PRAHA	ČÍS. SOUPRAVY
INVESTOR	OBEC STŘEDOKLUKY	OsRP ČERNOŠICE	KÚ STŘEDOČESKÝ	DATUM 05/2017	
NÁZEV STAVBY STŘEDOKLUKY INTENZIFIKACE ČOV				STUPEŇ DSP	
				FORMÁT 3 A4	
				MĚŘÍTKO 1:100	
SOUBOR				ZAK. ČÍSLO	ČÍS. VÝKRESU D.1.6.5
OBSAH VÝKRESU SO 03 – SDRUŽENÝ OBJEKT POHLEDY					