



ZAJIŠTĚNÍ STAVEBNÍ JÁMY

ŘEZ A-A

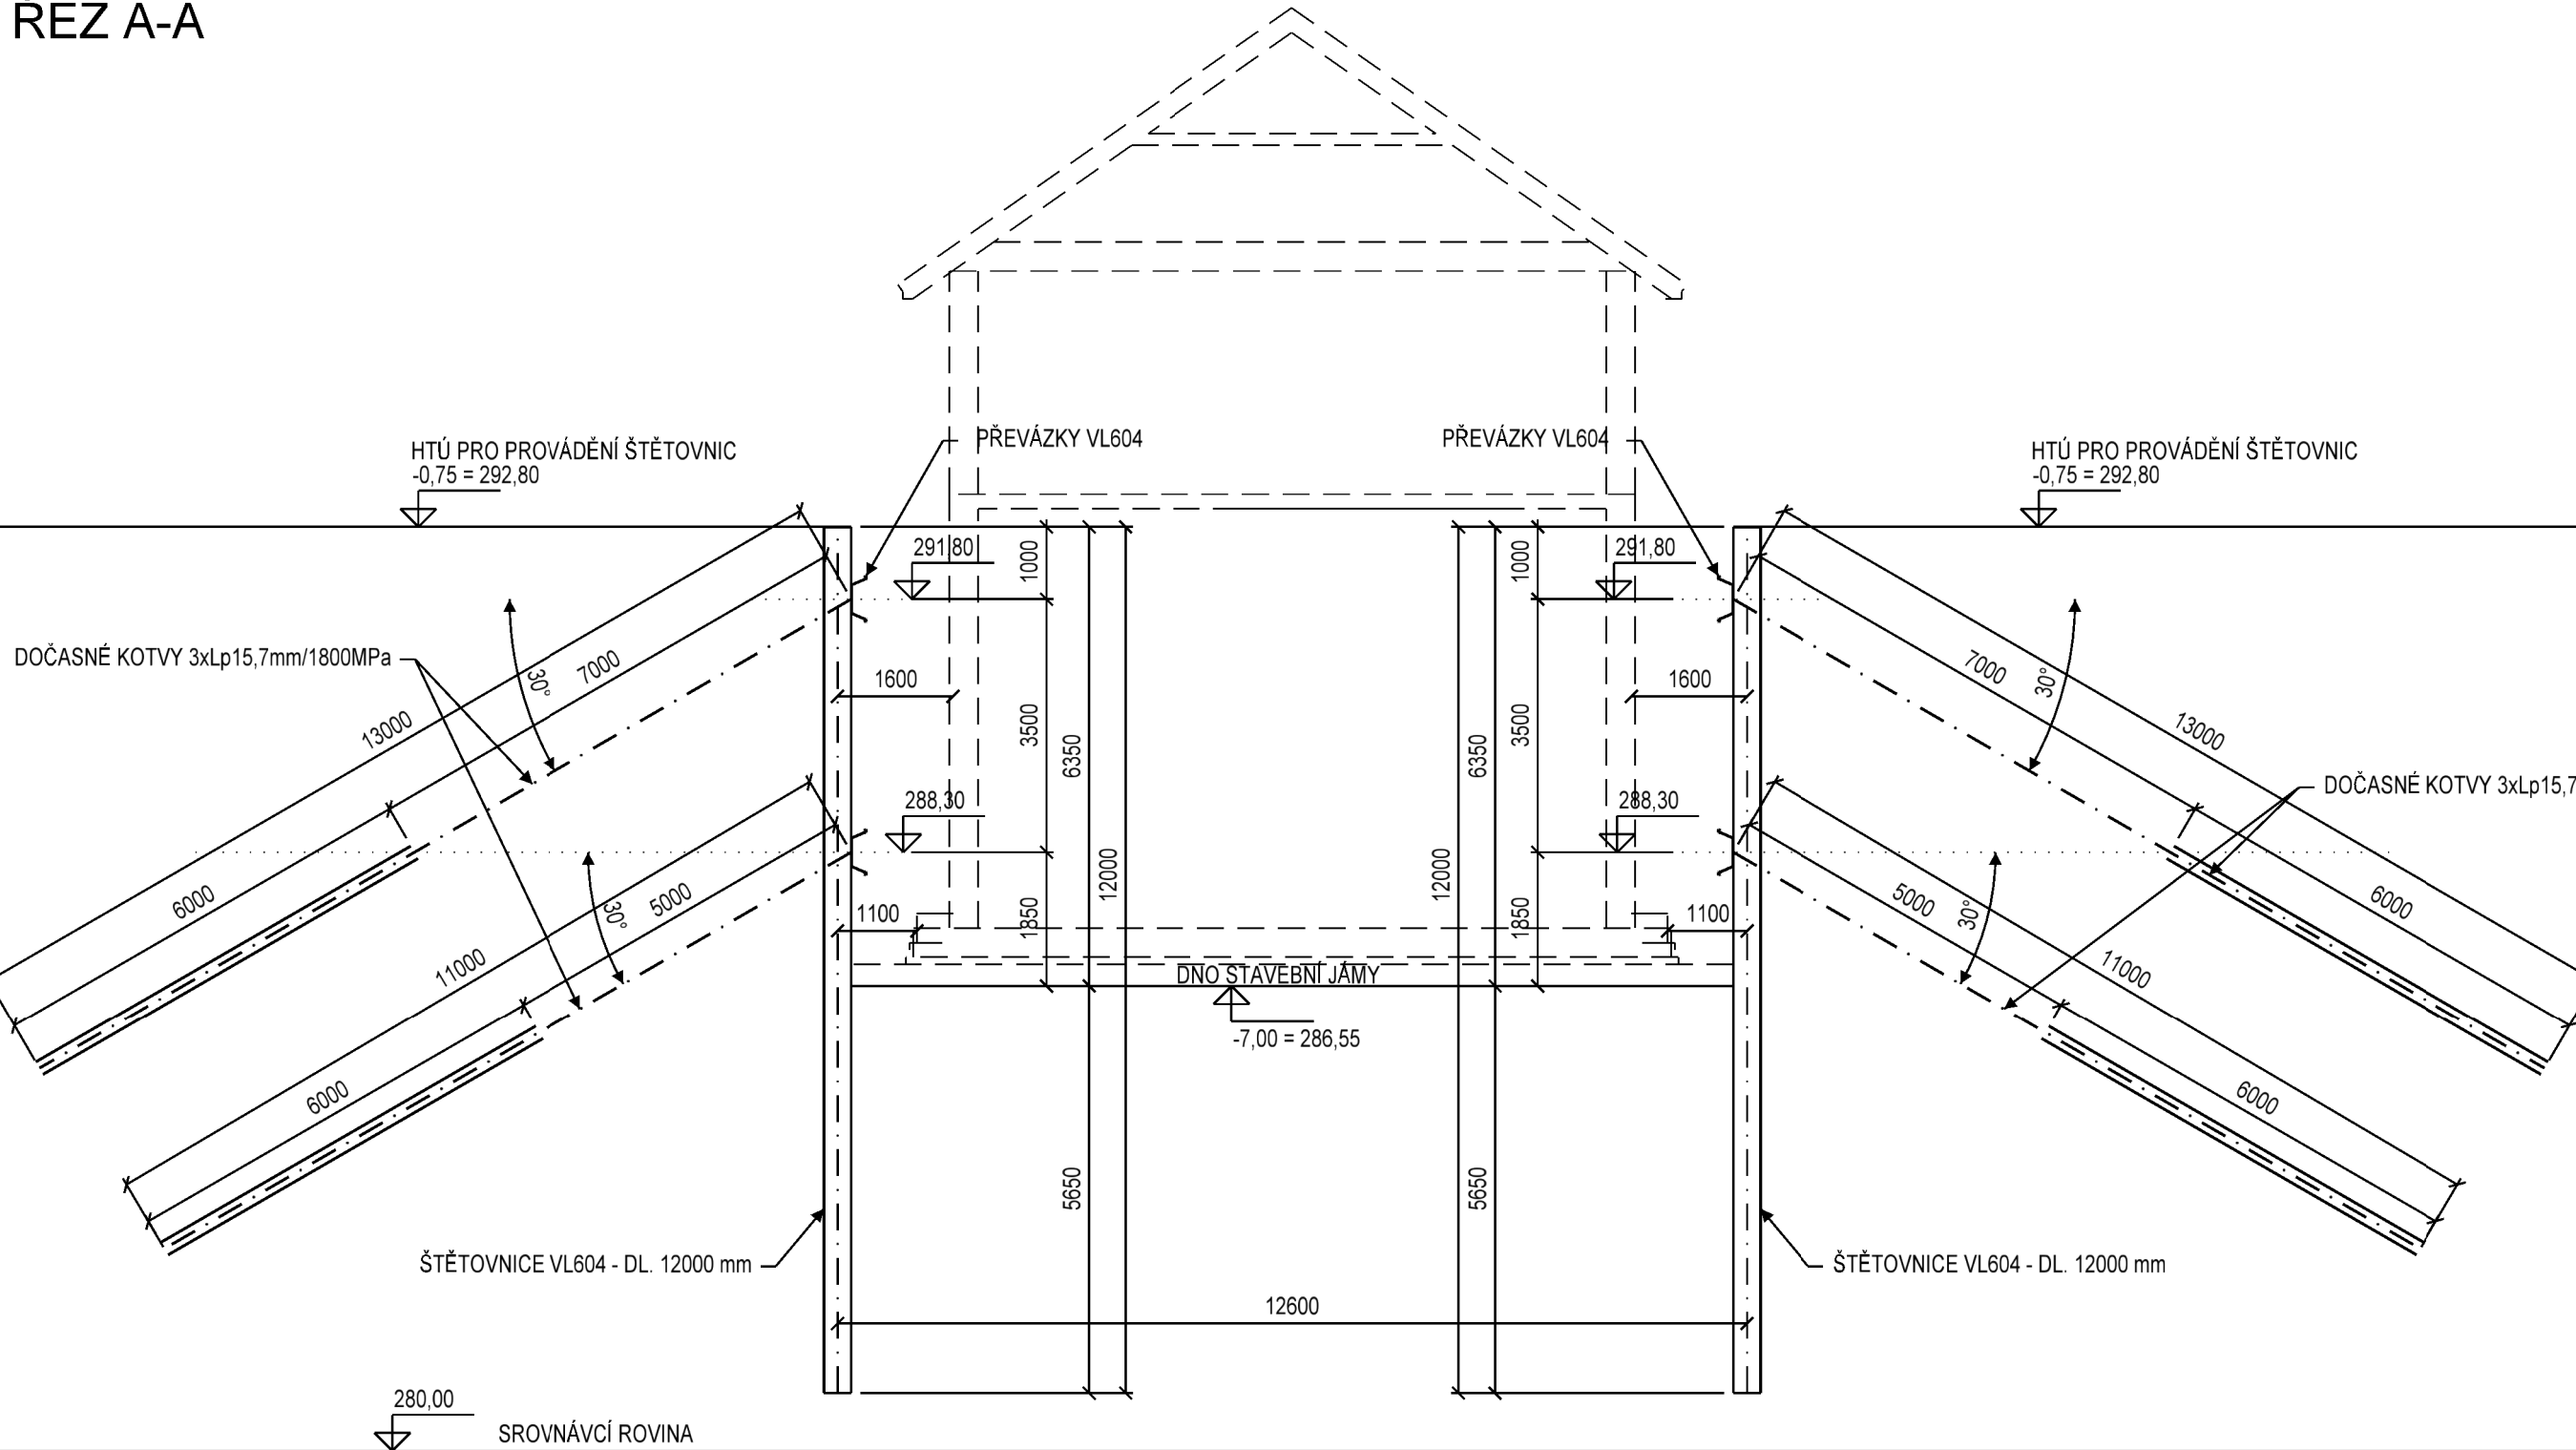

ZAJIŠTĚNÍ STAVEBNÍ JÁMY

ŘEZ B-B

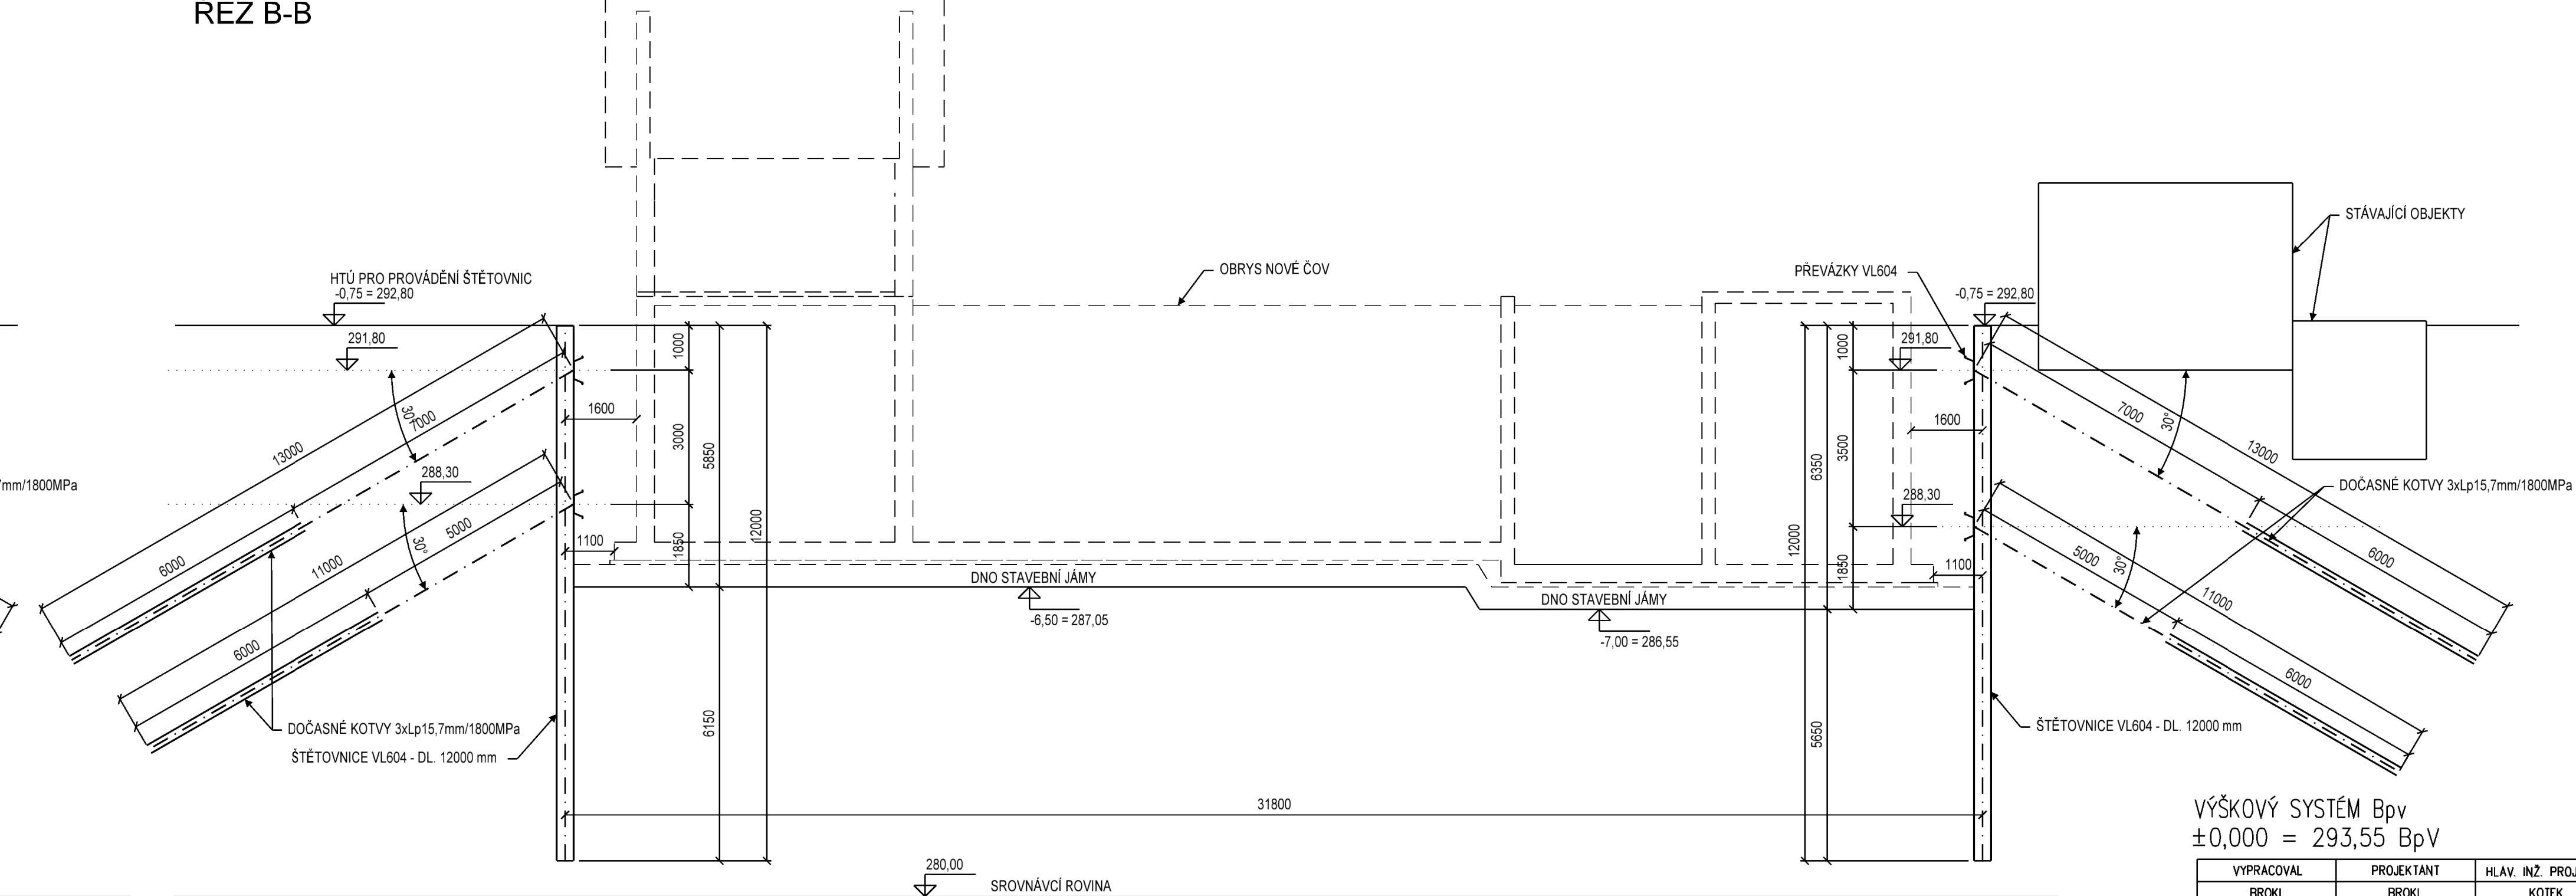

VÝŠKOVÝ SYSTÉM BpV
±0,000 = 293,55 BpV

VYPRACOVAL BROKL	PROJEKTANT BROKL	HLAV. INŽ. PROJEKTU KOTEK	AUTORIZOVANÁ OSOBA VÍTEK		
INVESTOR OBEC STŘEDOKLUKY		OsRP ČERNOŠICE	KÚ STŘEDOČESKÝ		
NÁZEV STAVBY STŘEDOKLUKY INTENZIFIKACE ČOV				ATELIER PRAHA	ČÍS. SOUPRAVY
				DATUM 05/2017	
				STUPEŇ DSP	
				FORMÁT 5 A4	
				MĚŘITKO 1:100	ČÍS. VÝKRESU D.1.6.7
				SOUBOR	
OBSAH VÝKRESU SO 03 – SDRUŽENÝ OBJEKT ZAJIŠTĚNÍ STAVEBNÍ JÁMY – ŘEZY				ZAK. ČÍSLO	