DETAIL D 1:1 - spodní část

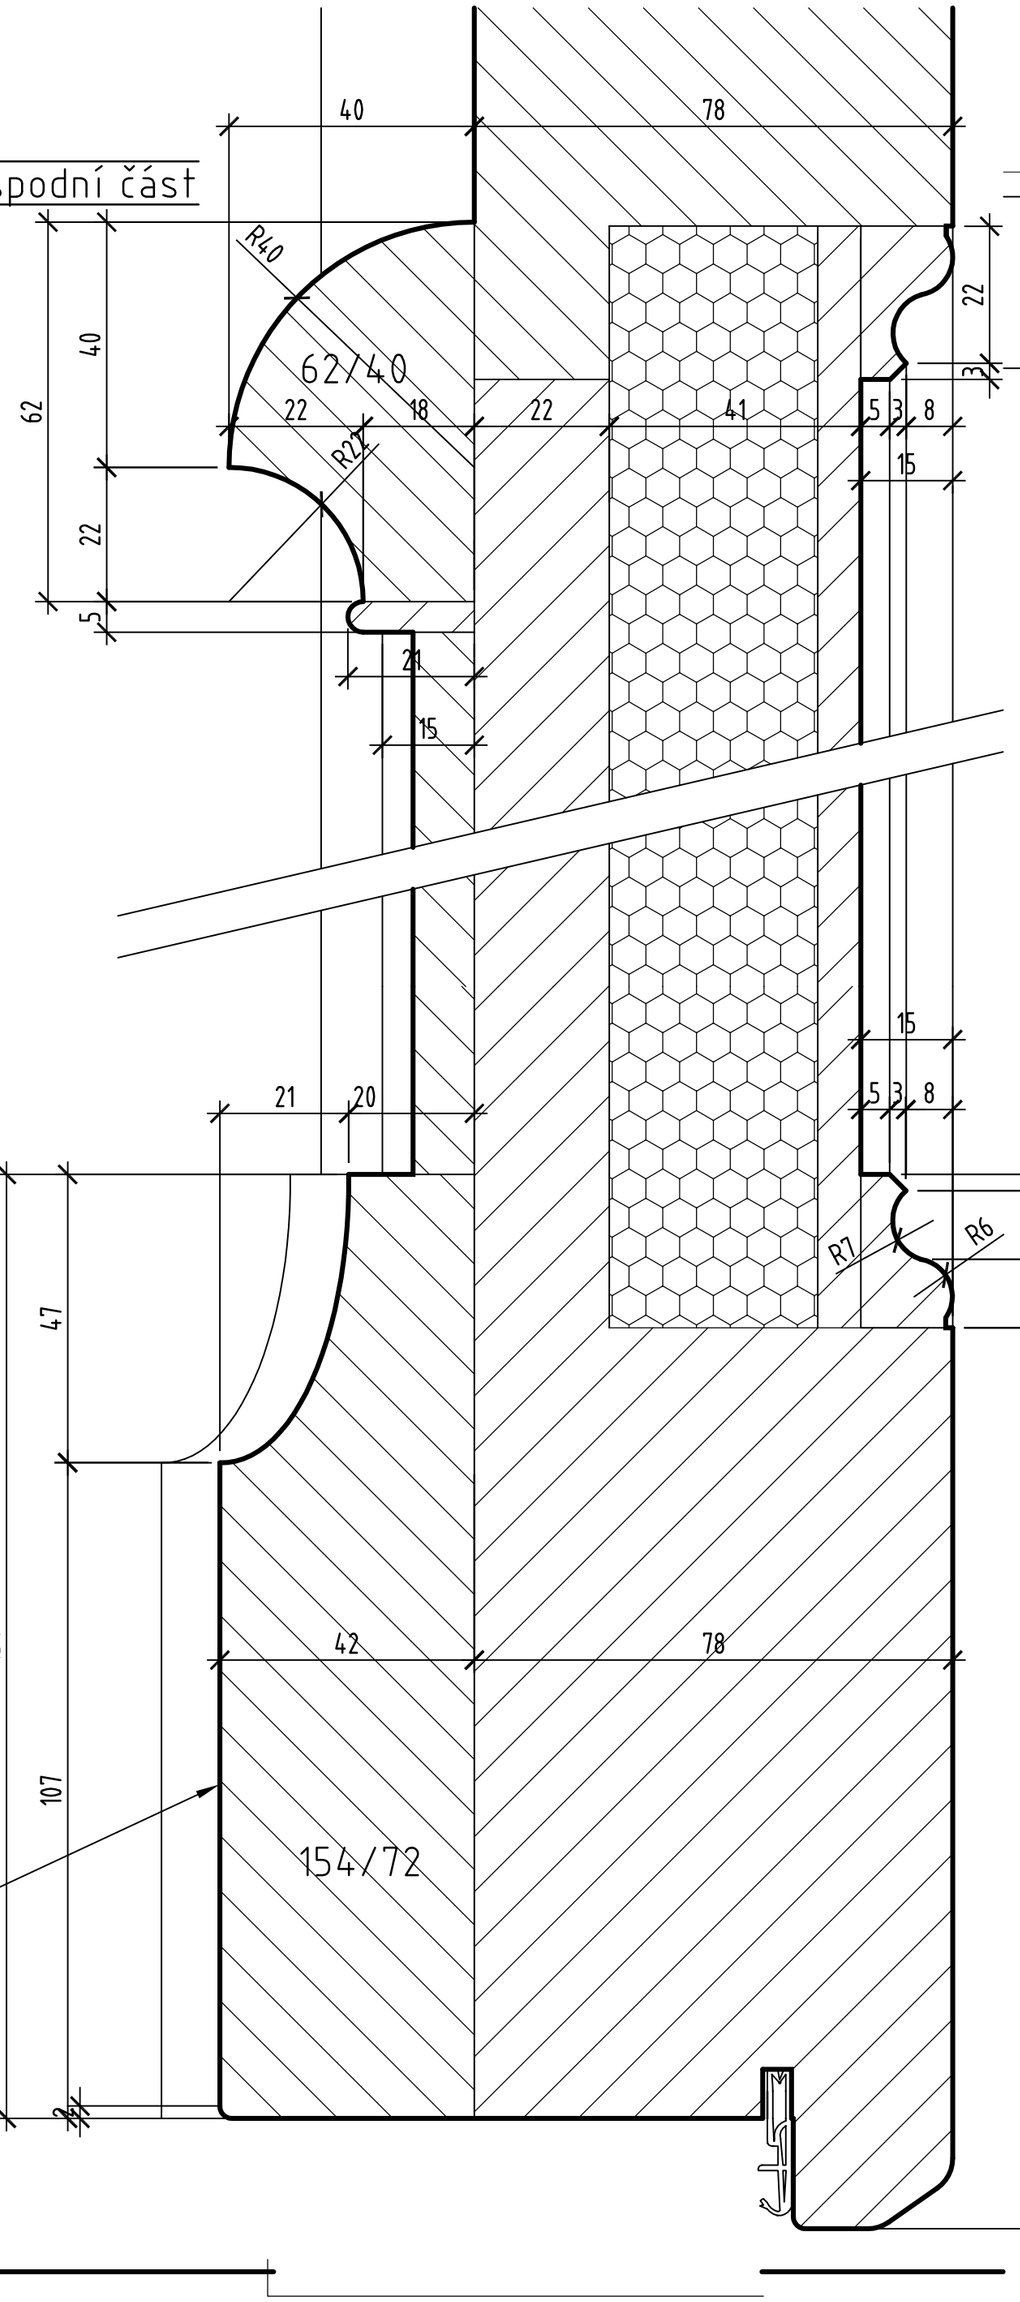

DETAIL E 1:1

Okopný plech mosaz
š. 100 mm,
mosazné hřebíčky

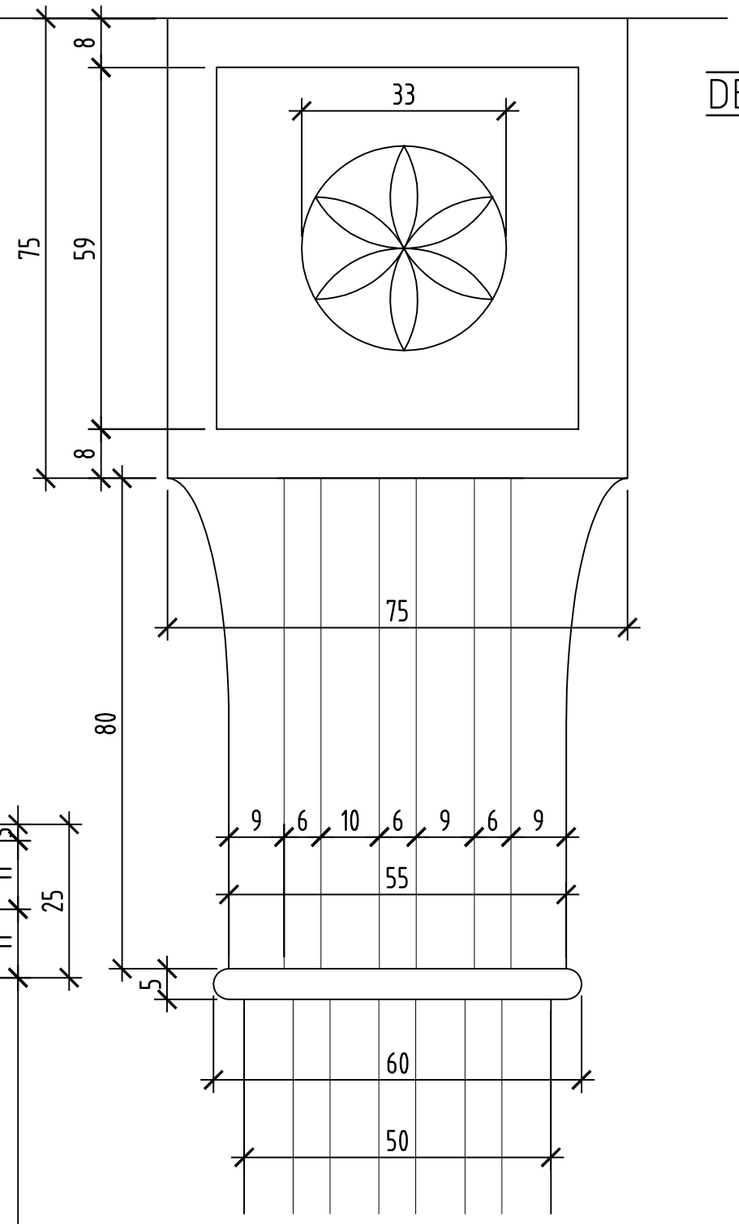

DETAIL C 1:1

DETAIL KLAPAČKY

DETAIL KLAPAČKY

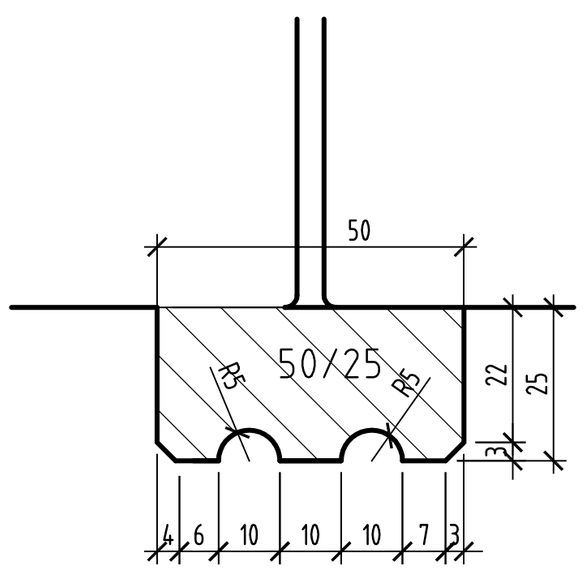

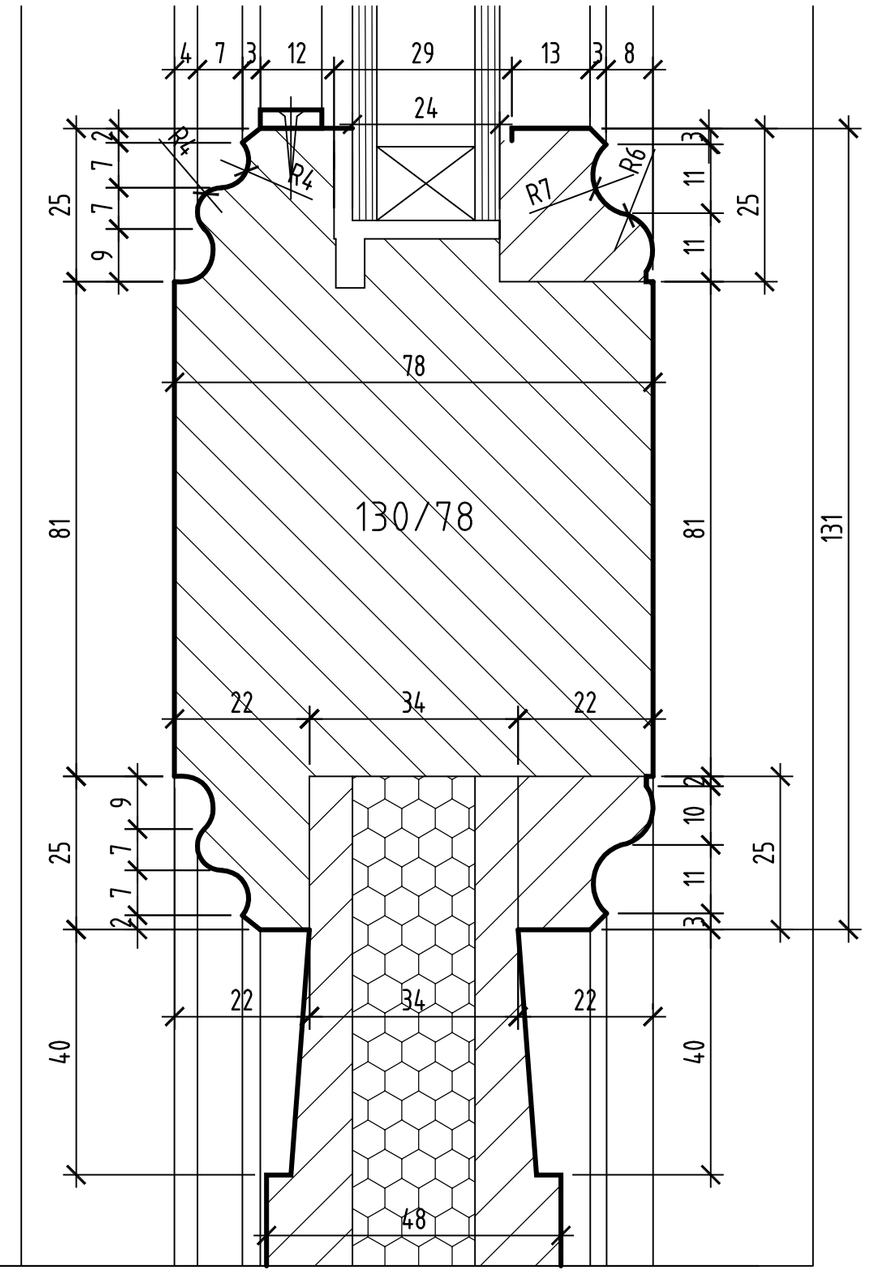

DETAIL D 1:1
horní část

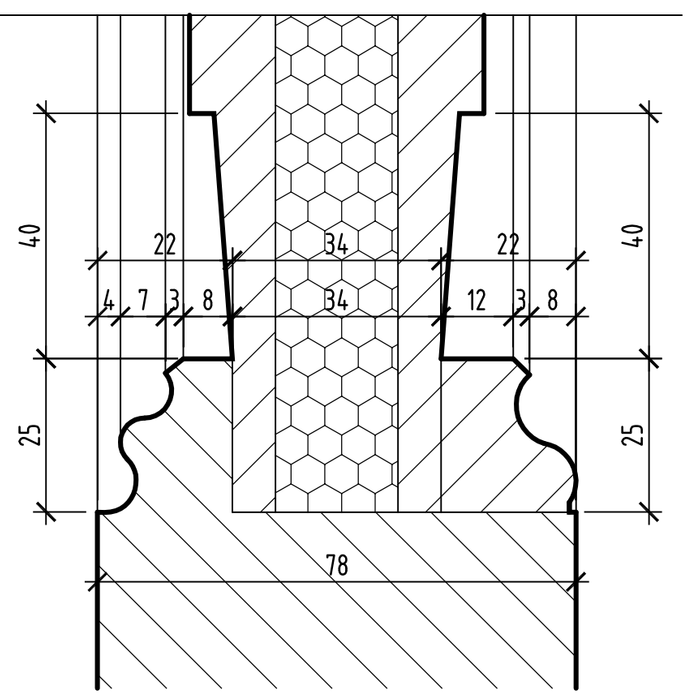

Vedoucí projektu: Ing. arch. Tomáš Petřík Vypracoval: Ing. arch. Tomáš Petřík		Zodpovědný projektant Ing. arch. Tomáš Petřík Sídliště BSS 1347/14 Brandýs nad Labem
Stavebník: Obec Středokluky, Lidická 61, 252 68 Středokluky Stavba: Základní škola, Školská 82, Středokluky		
TVAROVÝ NÁVRH DVEŘÍ ZÁKLADNÍ ŠKOLY: 1 - vstupní dveře do objektu 2 - dveře z chodby na zahradu 3 - dveře ze sklepa na zahradu	Stupeň	DRS
	Formát:	8 x A4
	Datum:	ZÁŘÍ 2017
Obsah: VSTUPNÍ DVEŘE č. 1 detaily 1:1, 2. část	Měřítko: 1 : 1	DI.5