


# STŘEDOKLUKY - ul. LIDICKÁ

## III/2405

### etapa 1

délka 250 m

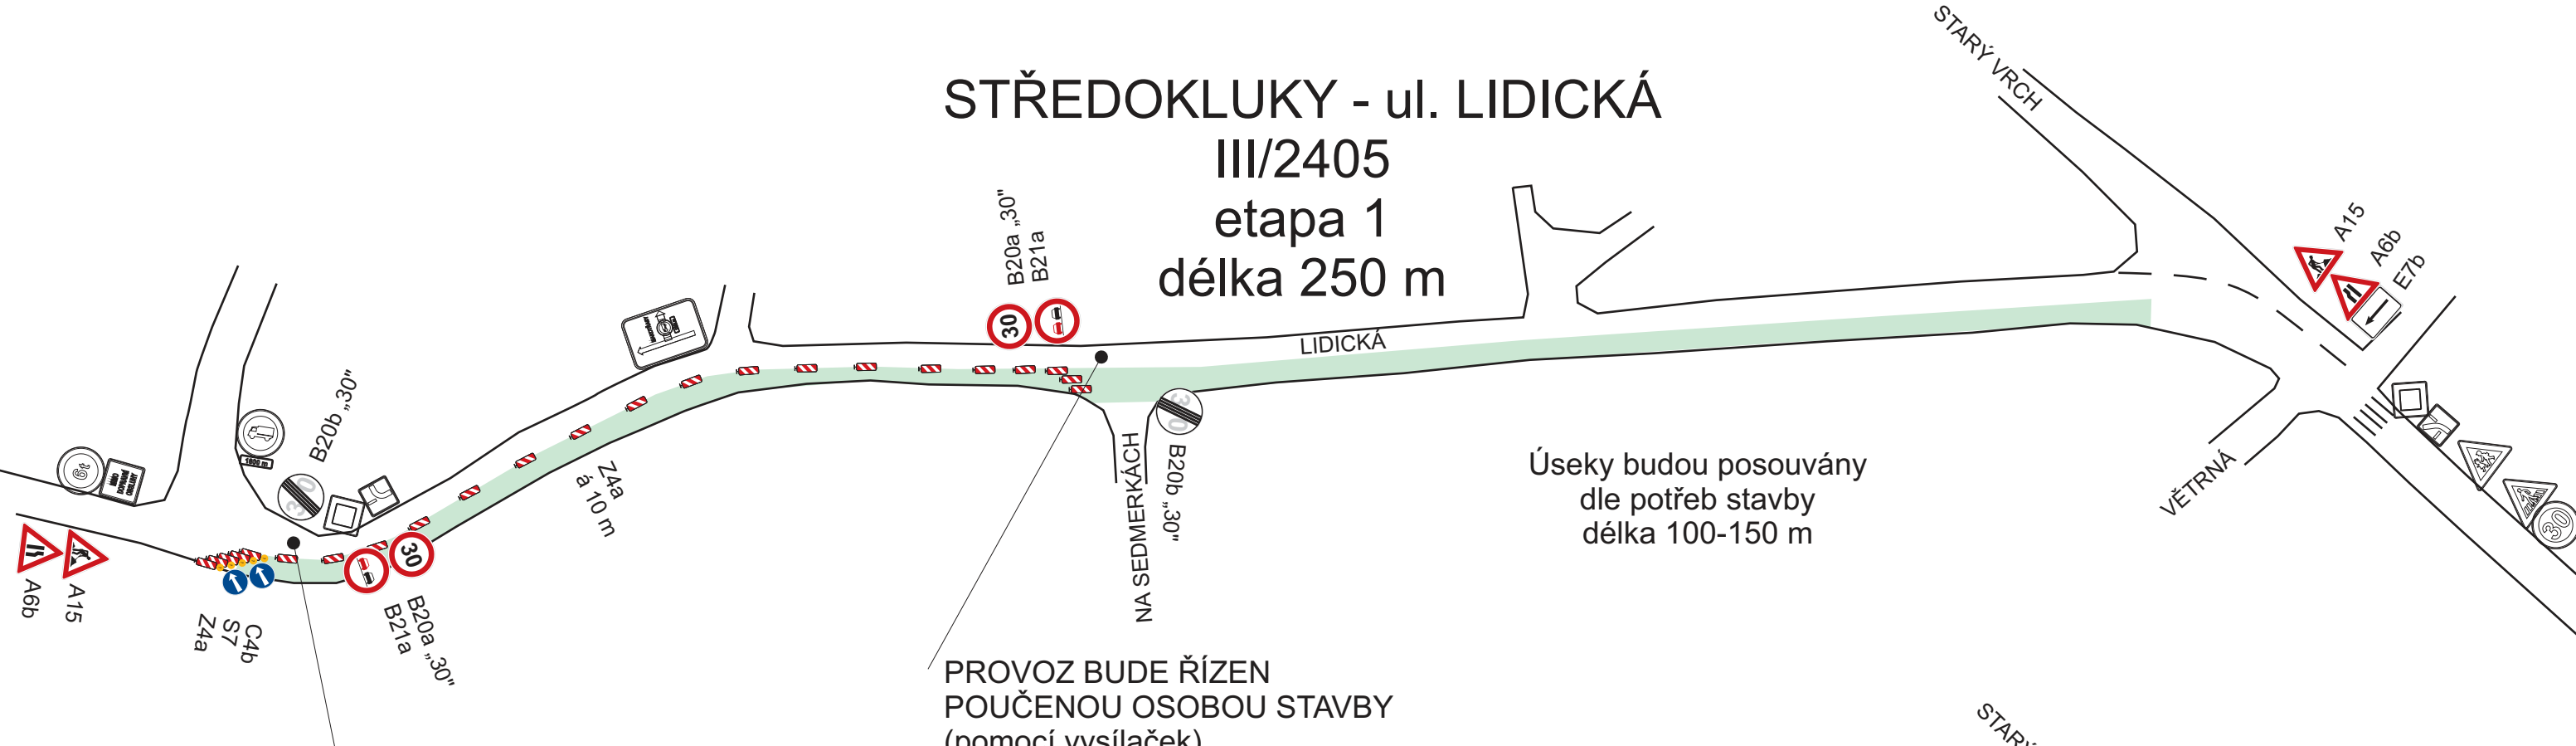

PROVOZ BUDE ŘÍZEN  
POUČENOU OSOBOU STAVBY  
(pomocí vysílaček)


PROVOZ BUDE ŘÍZEN  
POUČENOU OSOBOU STAVBY  
(pomocí vysílaček)

# STŘEDOKLUKY - ul. LIDICKÁ

## III/2405

### etapa 2


délka 250 m

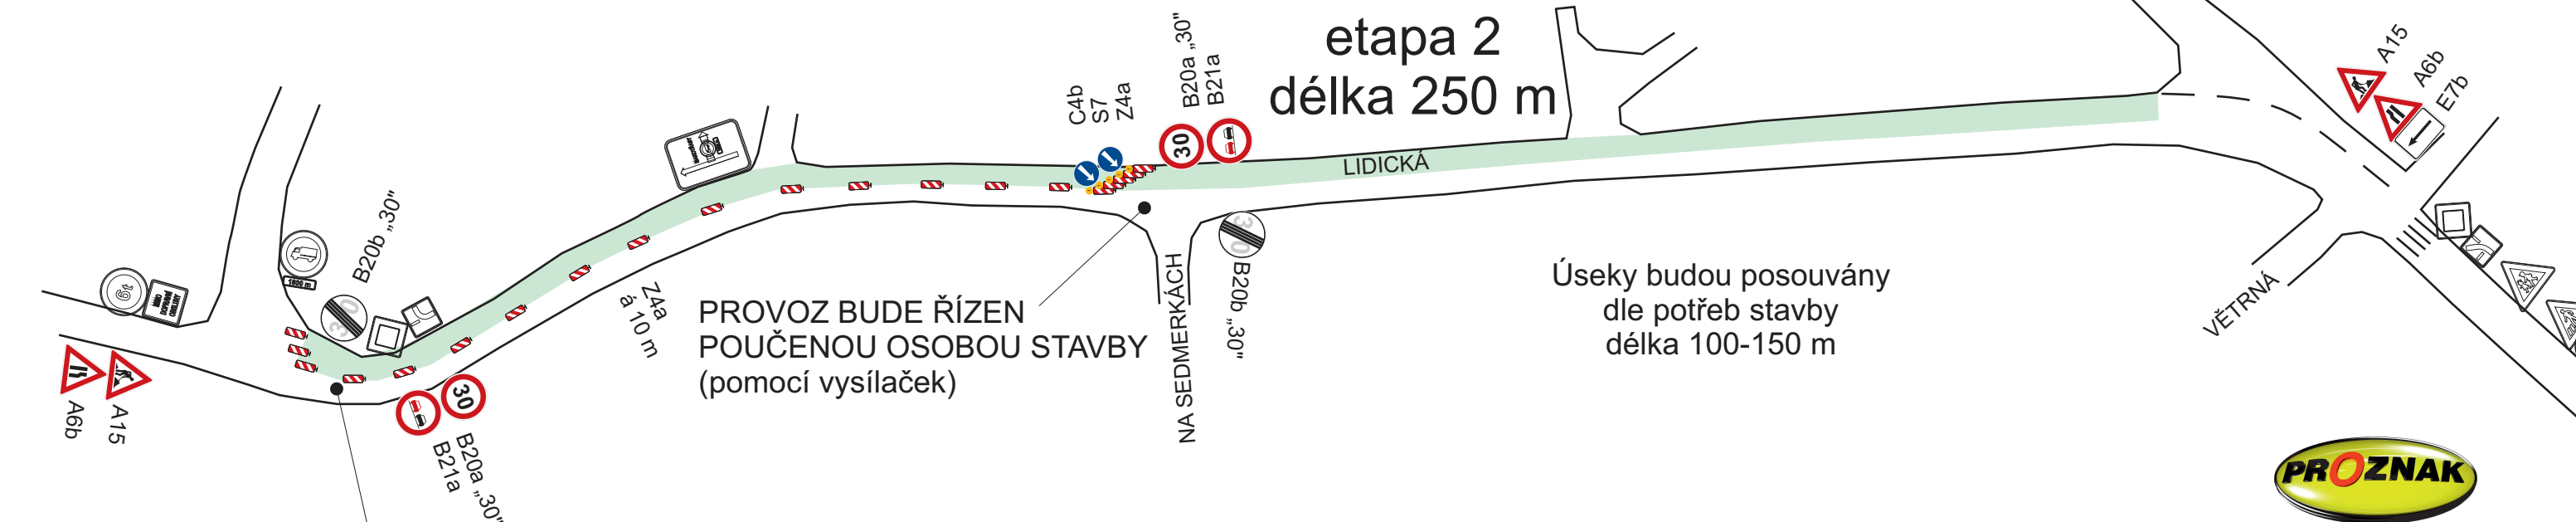

PROVOZ BUDE ŘÍZEN  
POUČENOU OSOBOU STAVBY  
(pomocí vysílaček)

PROVOZ BUDE ŘÍZEN  
POUČENOU OSOBOU STAVBY  
(pomocí vysílaček)

V případě napojení boční ulice  
do opravovaného úseku bude  
umístěno dopravní značení viz detail:

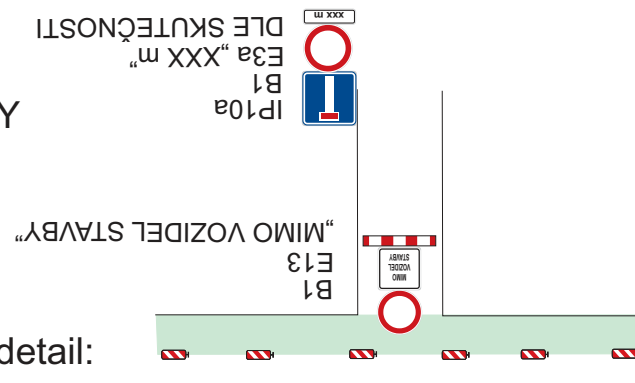

VYPRACOVAL:	SCHVÁLIL:	REGION: Středočeský	PROZNAK Praha s.r.o. dopravní opatření Přikovická 244/17, Praha 4, 147 00 tel + fax : 2 444 66 444 www.proznak.cz e-mail: projekt@proznak.cz projekce: hanus@proznak.cz
Josef Hanus	Milan Brož	OBVOD: Praha západ	
INVESTOR:	KSÚS Středočeského kraje, Zborovská 11, 150 21 Praha 5		DATUM: 30/05/2018
OBJEDNATEL DIO:	PORR a.s., Dubečská 3238/36, 100 00 Praha 10		STUPEŇ: DIR
AKCE:	- ul. LIDICKÁ, Středokluky - Oprava povrchu komunikace		ZAKÁZKA Č.: 180313
OBJEKT:	Dopravní značení a opatření		ČÁST: DIO