



ÚHONICE - ul. KATEŘINSKÁ II/101 etapa 1 délka 250 m

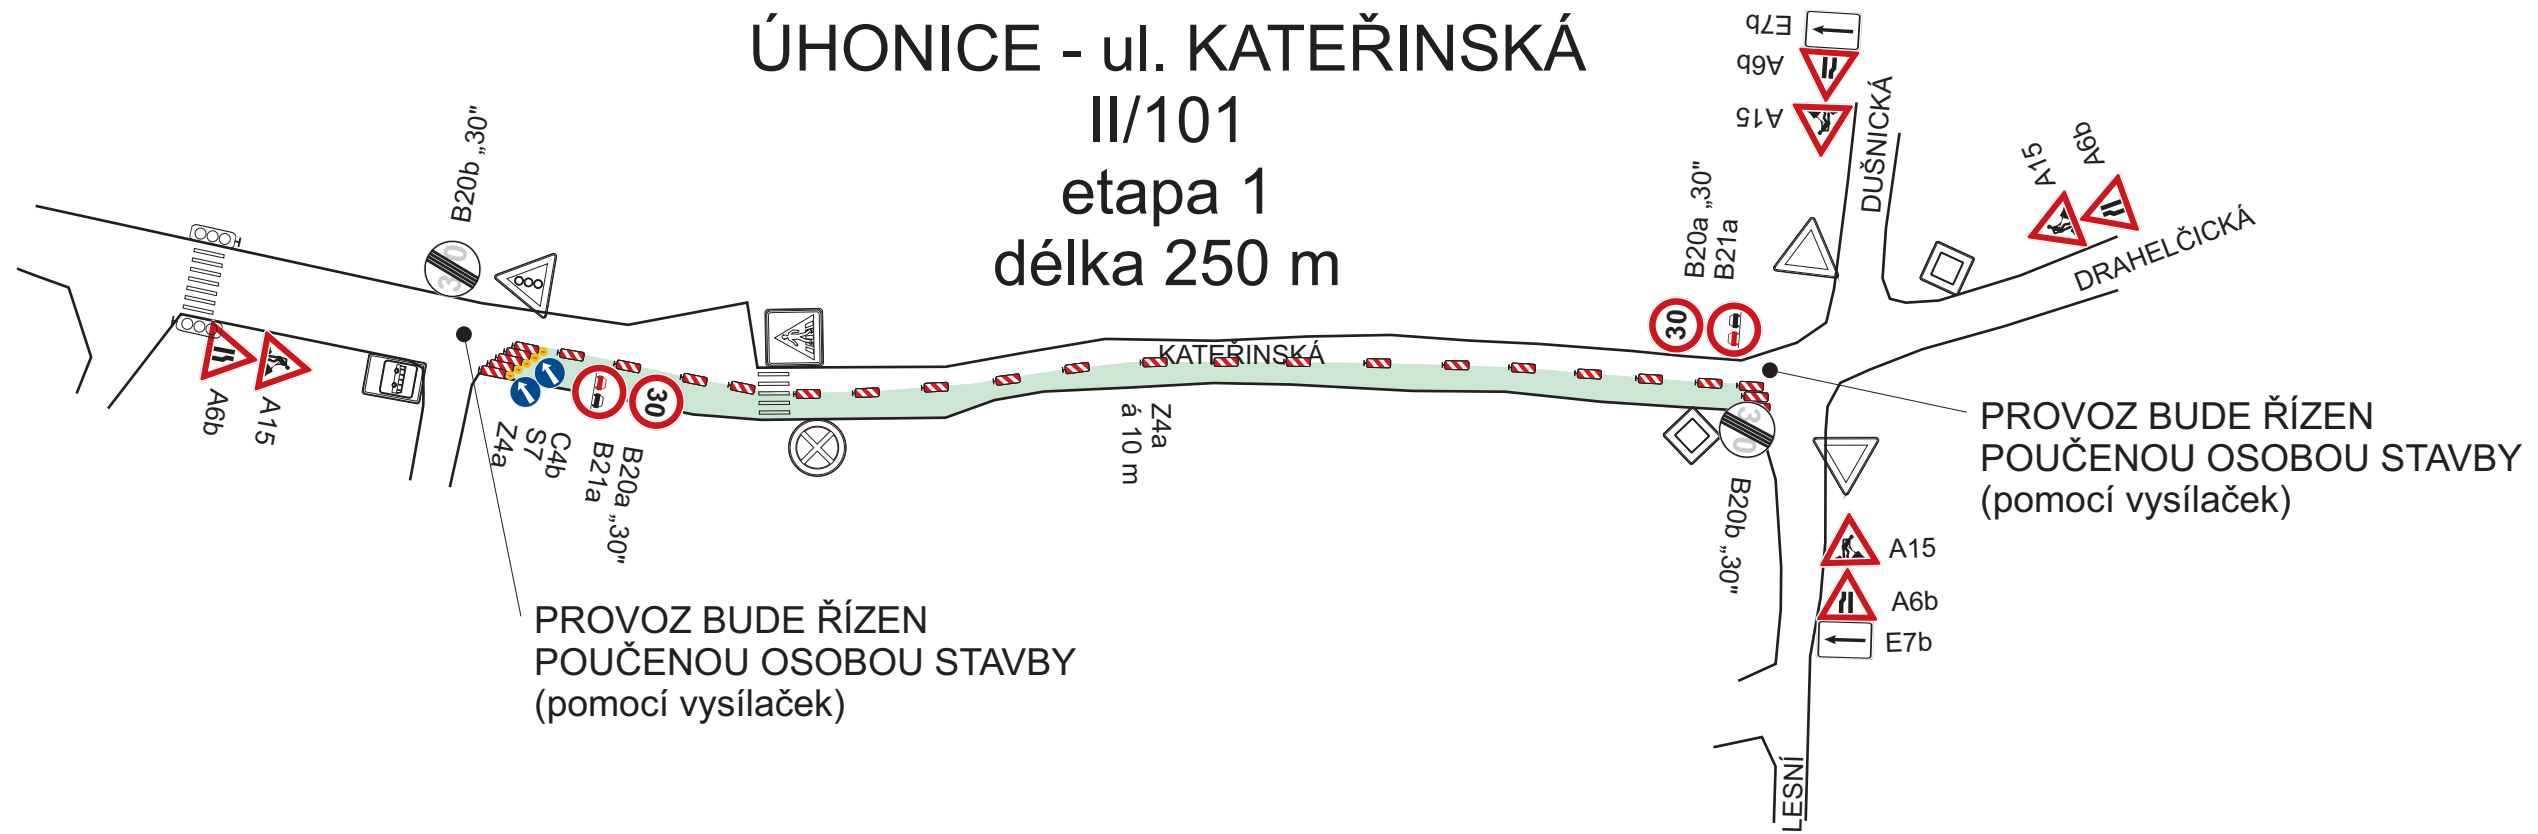

ÚHONICE - ul. KATEŘINSKÁ II/101 etapa 2 délka 250 m

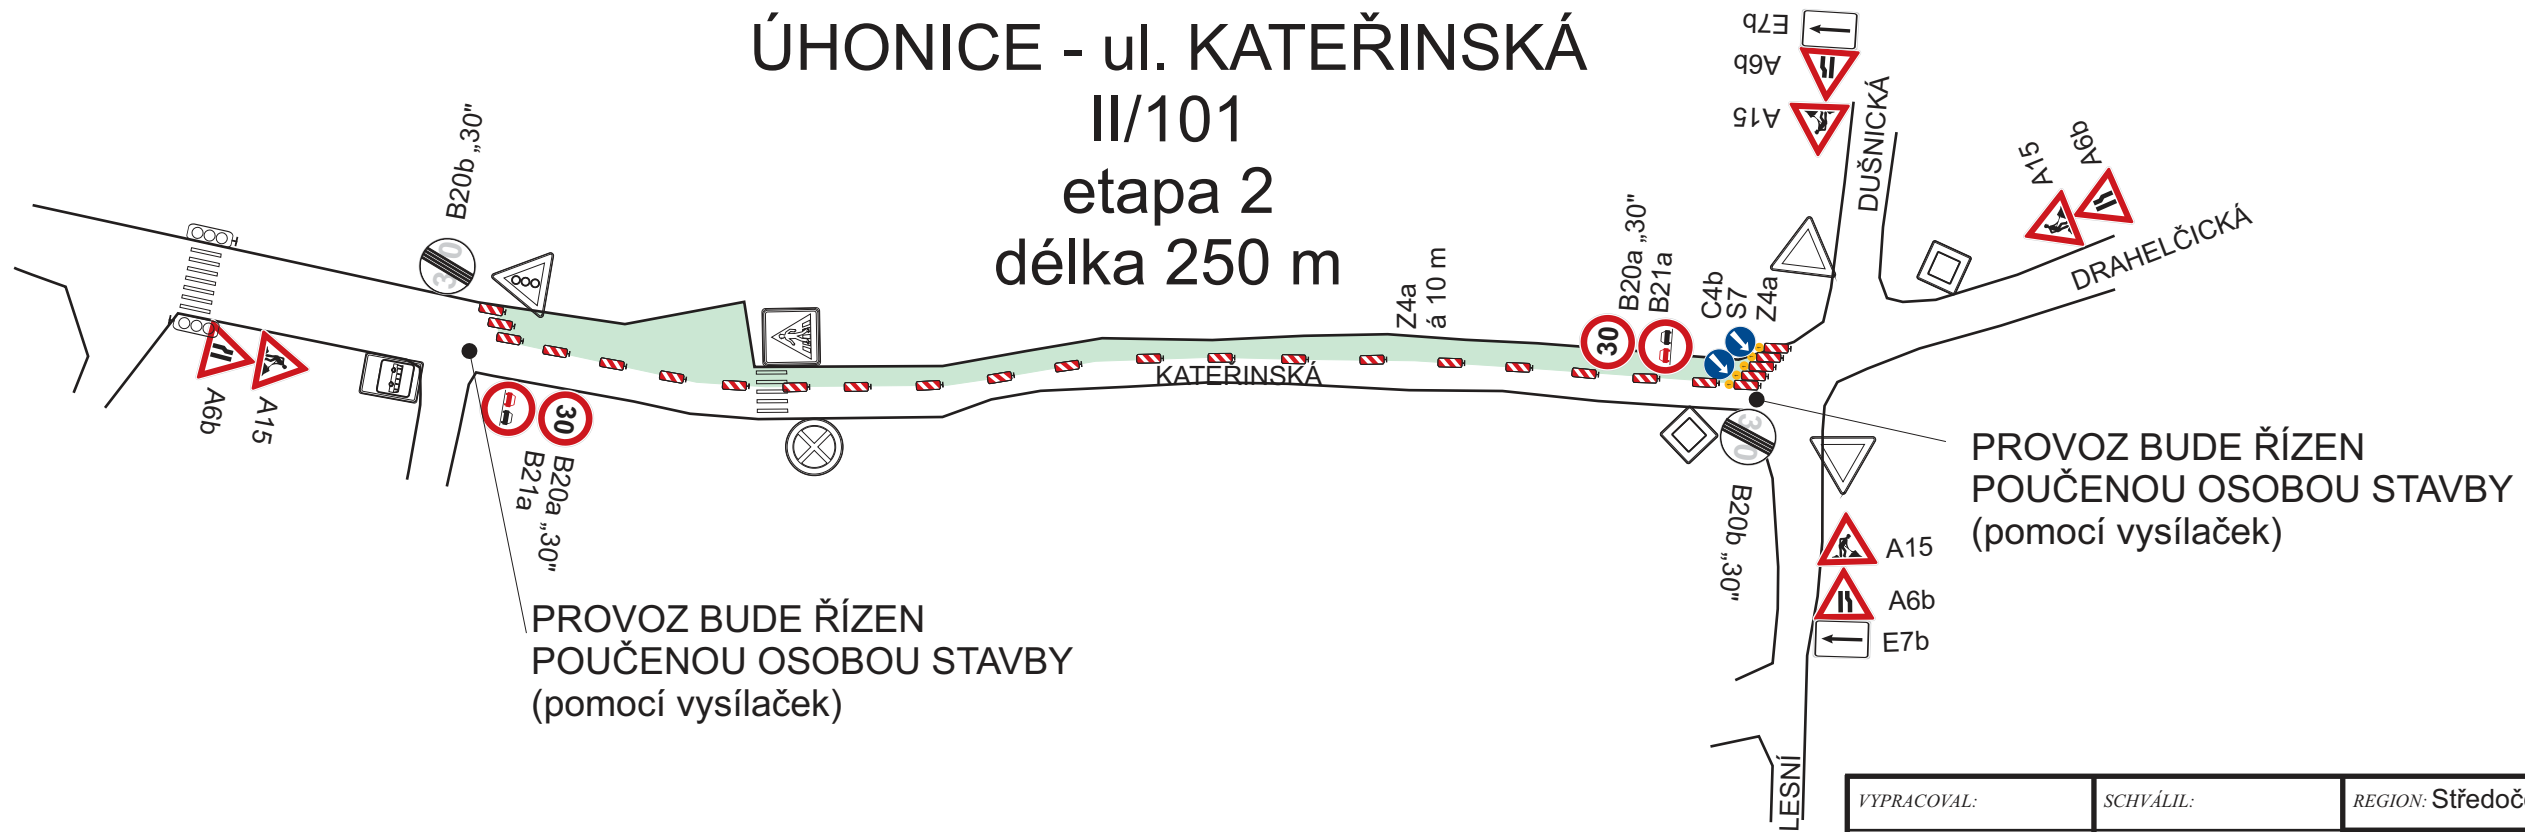

VYPRACOVAL:	SCHVÁLIL:	REGION: Středočeský	PROZNAK Praha s.r.o. dopravní opatření Pikovická 244/17, Praha 4, 147 00 tel + fax : 2 444 66 444 www.proznak.cz e-mail: projekt@proznak.cz projekce: hanus@proznak.cz	
Josef Hanus	Milan Brož	OBVOD: Praha západ		
INVESTOR:	KSÚS Středočeského kraje, Zborovská 11, 150 21 Praha 5		DATUM:	STUPEŇ:
OBJEDNATEL DÍO:	PORR a.s., Dubečská 3238/36, 100 00 Praha 10		30/05/2018	DIR
AKCE:	- ul. KATEŘINSKÁ, Úhonic - Oprava povrchu komunikace		ZAKÁZKA Č.:	180314
OBJEKT:	Dopravní značení a opatření		ČÁST:	DIO