




ŘEZ B-B

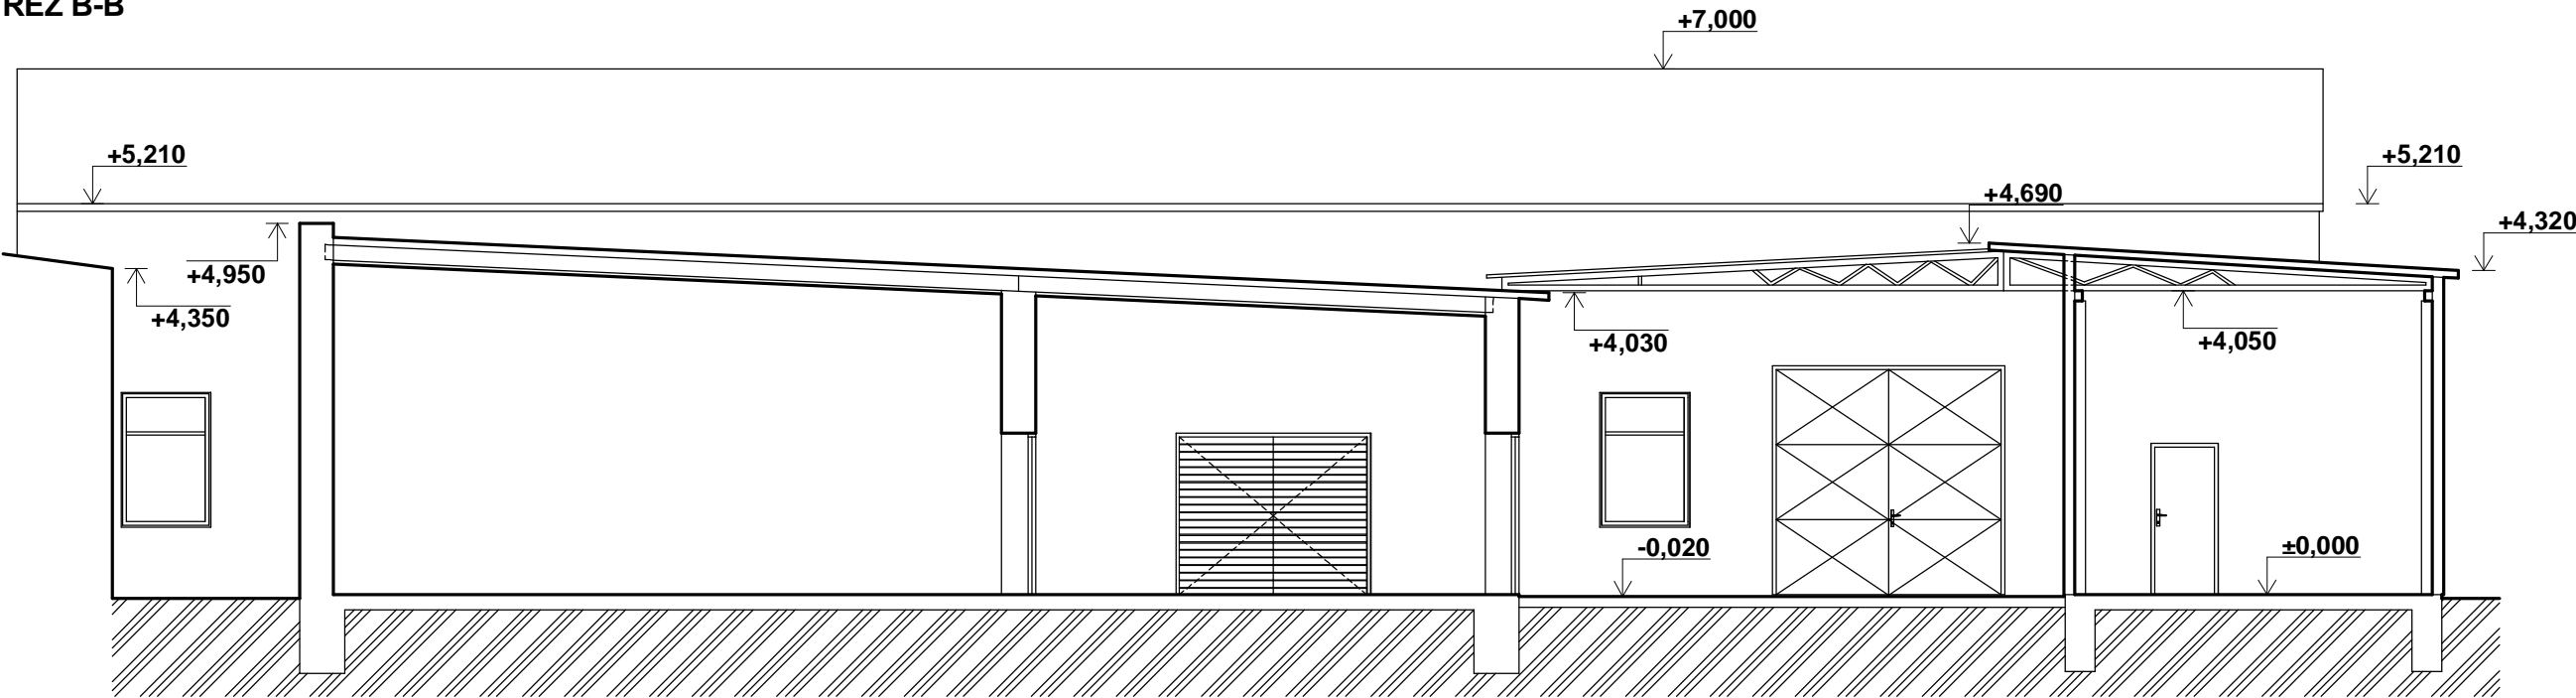

ŘEZ A-A

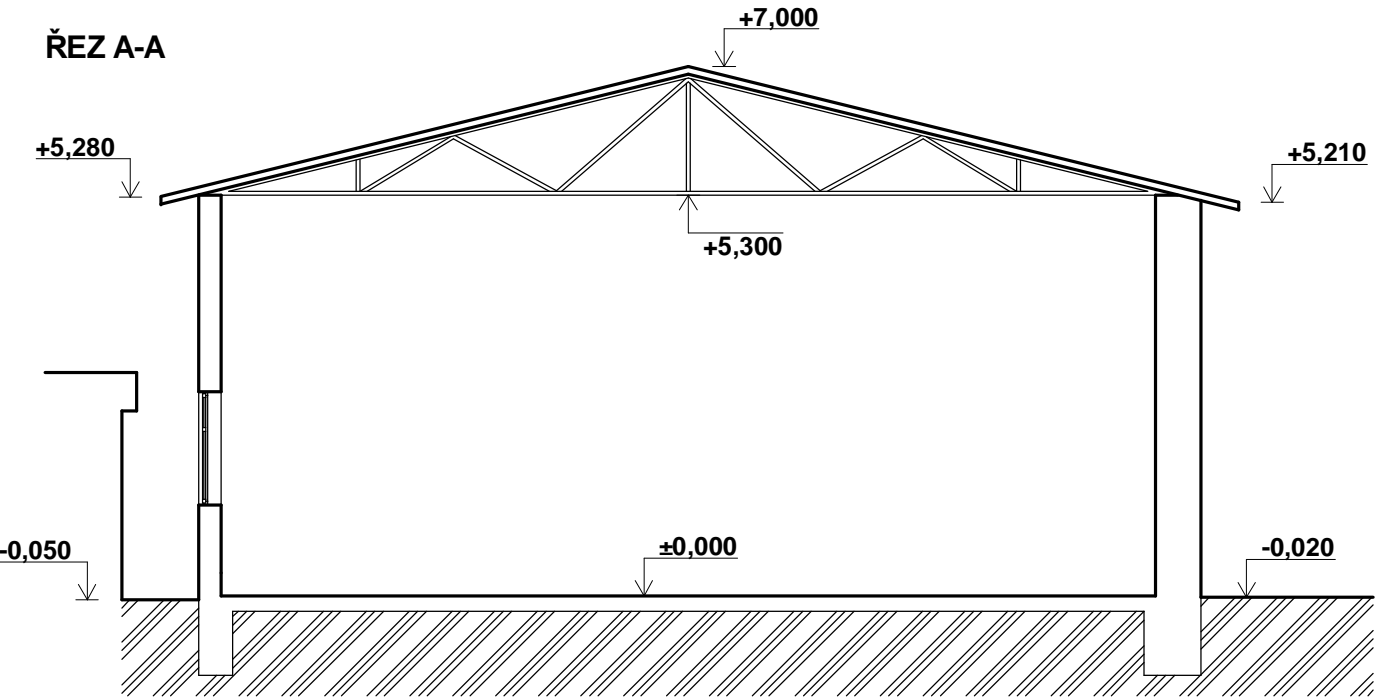

ŘEZ C-C

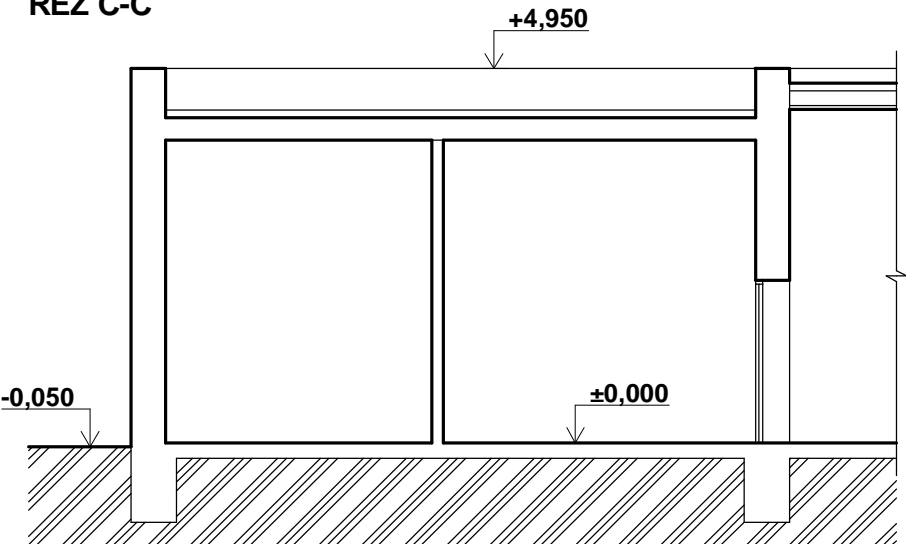

hlavní inženýr projektu	Ing.Lukáš Polej	<div><div> EGO</div><div>PROJEKTOVÝ A ING. ATELIER</div></div> <div>Nám. Čs. armády 979 Hronov 549 31 tel./fax 491 482239 lukaspolej@gmail.com www.atelier-ego.cz</div>											
zodpovědný projektant profese	Ing.Lukáš Polej												
vypracoval	Ing.Veronika Klimešová												
investor	A.M.I. Analytical Medical Instruments, s.r.o., IČ: 63983524 Letohradská 3/369, 170 00 Praha 7												
akce	Stavební úpravy č.p.117 na st.p.č. 143/2 k.ú. Středokluky		<table><tr><td>stupeň PD</td><td>bourací práce</td></tr><tr><td>evidenční číslo</td><td>598 -15</td></tr><tr><td>datum</td><td>XII.2015</td></tr><tr><td>měřítko</td><td>1: 100</td></tr><tr><td>část</td><td>D.1.5.2</td></tr></table>	stupeň PD	bourací práce	evidenční číslo	598 -15	datum	XII.2015	měřítko	1: 100	část	D.1.5.2
stupeň PD	bourací práce												
evidenční číslo	598 -15												
datum	XII.2015												
měřítko	1: 100												
část	D.1.5.2												
výkres	ŘEZY A-A, B-B, C-C												