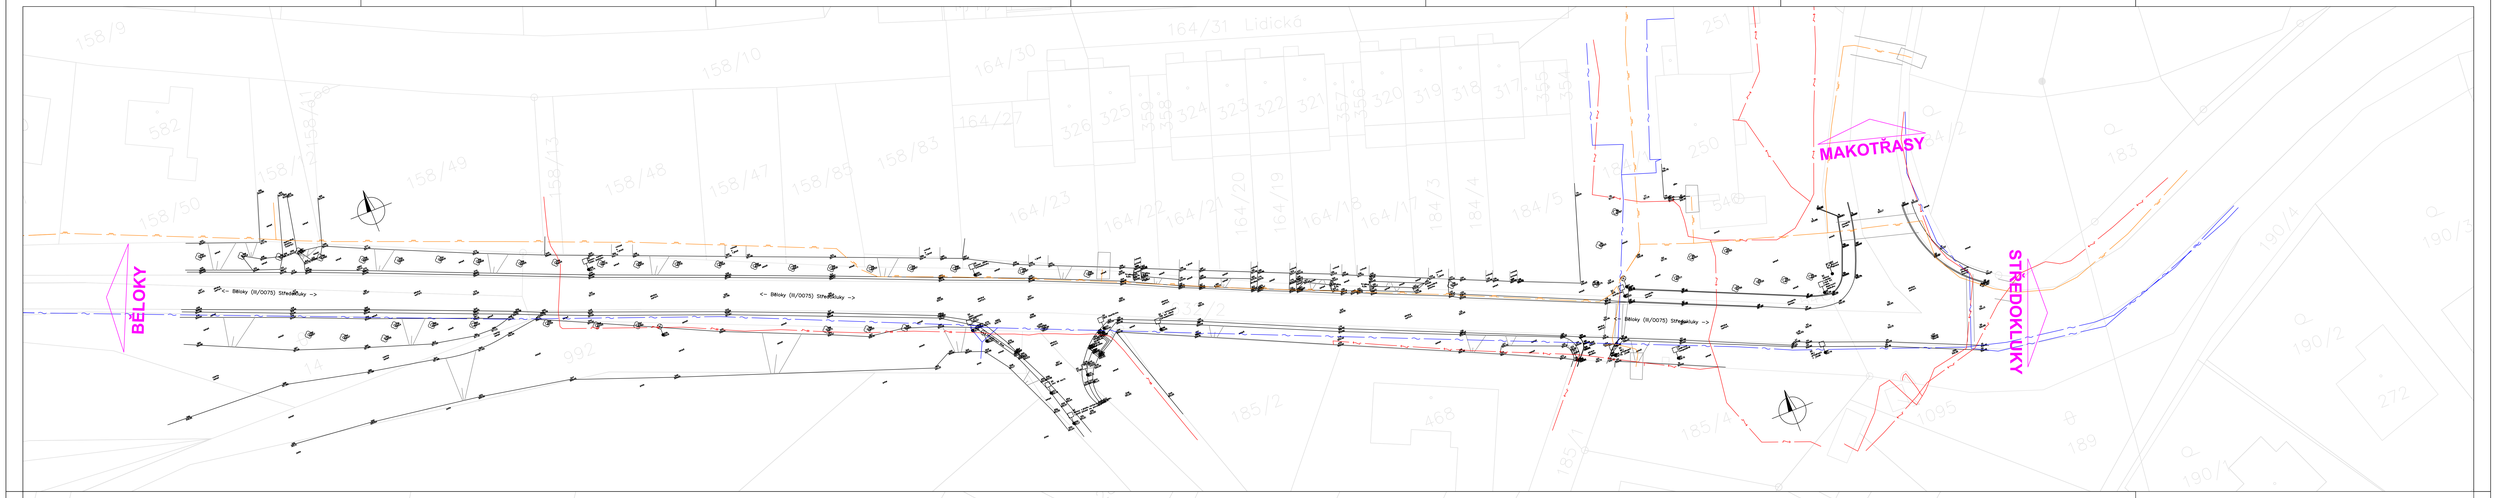

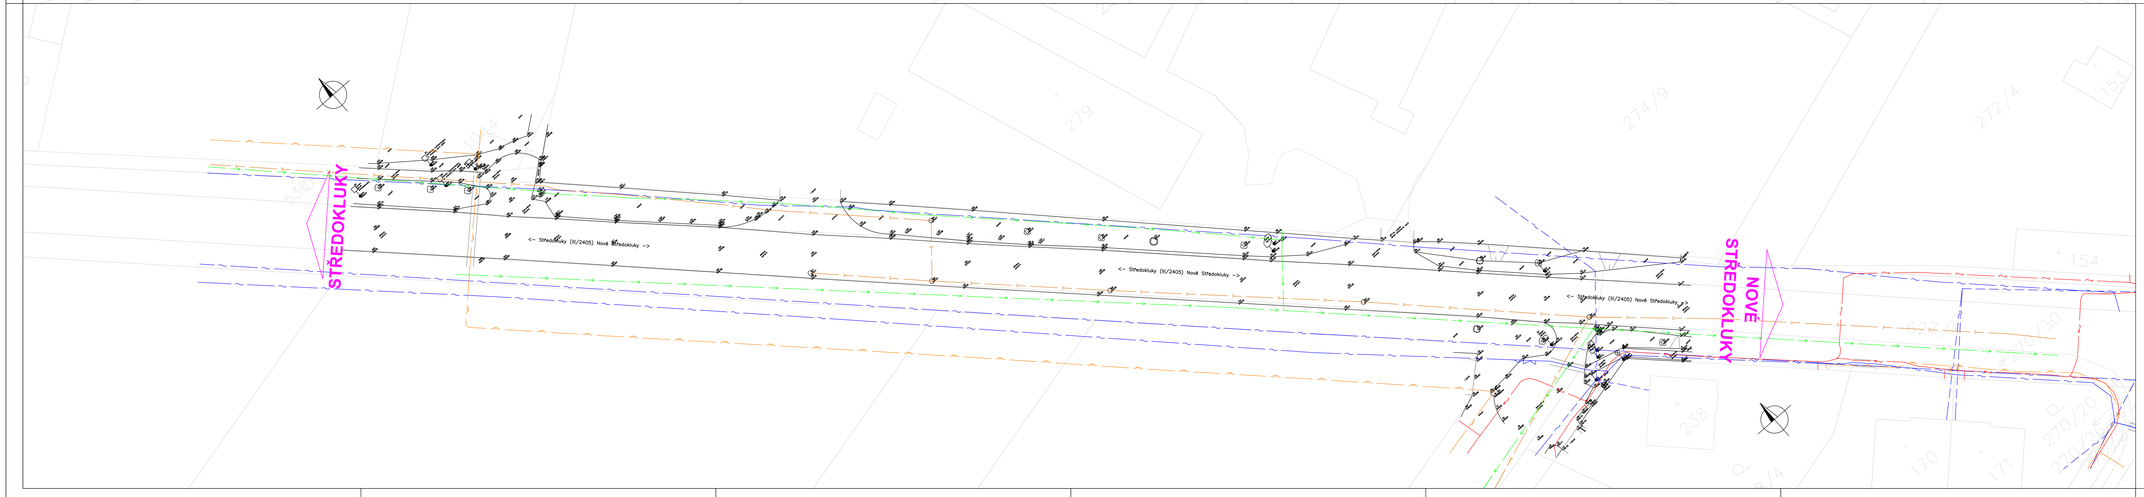

LEGENDA IS:

- kanalizace
- vodovod
- plyn STL
- kabel sdělovací podzemní
- kabel sdělovací nadzemní
- kabel NN
- kabel VN
- chránička

Ing. Jiří Sobol Hradešín 20 282 01 Český Brod IČ: 67396521		Obecní úřad Středokluky, IČ 00241695 Lidická 61, 252 68 Středokluky	
AKCE: "Dopravní poradenství - projektová dokumentace k projektu Bezpečná chůze mezi obcemi Kněževes - Středokluky - Běloky"			ČÍSLO PLÁNU: B3
PROJEKTANT: Ing. Jiří Sobol	KRAJ/OKRES: Středočeský	FÁZE: DUR/DSP	SOUHRNNÉ ŘEŠENÍ
ZODP. PROJEKTANT: Ing. Jiří Sobol	OBEC/KÚ: Středokluky	SOUŘ. SYSTÉM: JTSK	DATUM: 03.2017
ČÁST PROJEKTU: GEODETICKÉ ZAMĚŘENÍ	MĚŘÍTKO: 1:250	FORMÁT: A	ČÍSLO DOPRAVY:
KRESLIL: Tomáš Lojda	POČET FORMÁTŮ: 14A4	ČÍSLO ZAKÁZKY: 1717	