



SO 06 - Demontáž venkovního vedení NN

Trasa venkovního vedení.....	390m
Délka vedení AIFe 4x50mm.....	307m
Délka kabelu 1-AYKYz-J 4x70mm.....	29m
Délka kabelu 1-AYKYz-J 4x16mm.....	33m
Délka kabelu 1-AYKYz-J 4x16mm.....	21m
Připojovací skříň SP133.....	1ks
Připojovací skříň SP127.....	3ks
Připojovací skříň SP100.....	7ks
Rozpojovací skříň SR402.....	1ks
Rozpojovací skříň SV202.....	1ks

Napěťová soustava 3+PEN ~ 50 Hz, 400/230V, TN-C
 Ochrana před nebezpečným dotykem dle ČSN 33 2000-4-41,
 Ochrana před úrazem el. proudem v distr. soustavách dle PNE 33 0000-1,
 Opatření před úrazem el. proudem podle vnějších úrovní dle PNE 33 0000-2,
 vše v aktuálním znění.


IV-12-6034447 PZ-Středokluky, ul. Na Parcelách 169 - TS

Katastrální území: Středokluky
 Okres: Praha-západ

Legenda:

	Stávající venkovní vedení VN AIFe 3x35mm ²
	Stávající venkovní vedení NN AIFe 3x50mm ²
	Stávající venkovní vedení NN AIFe 3x35mm ²
	Stávající kabelové vedení NN 1-AYKY-J 3x240+120mm ²
	Stávající kabelové vedení NN 1-AYKY-J 3x120+70mm ²
	Stávající venkovní vedení NN 1-AYKYz-J 4x70mm ²
	Stávající venkovní vedení NN 1-AYKYz-J 4x16mm ²
	Stávající kabelové vedení NN 1-AYKYz-J 4x16mm ²
	Stávající kabelové vedení NN 1-AYKYz-J 4x25mm ²
	Stávající kabelové vedení NN 1-AYKYz-J 4x70mm ²
	Elektroměrová/připojovací/rozpojovací skříň
	Uzemnění/střešník se vsperou/s kotvou/střešník
	Rozhraní ploch
	Vjezd na pozemky
	Plochy a zástavky
	Obvodové zdi domů
	Strom/sloup veřejného osvětlení/dopravní značka
	Kanalizační/vodovodní poklop, dešťová kanalizace
	Betonový/zemní konzole/ocelový sloup
	Číslo podpěrného bodu/trafostanice
	Řez přepětí
	Překop komunikace
	Kanalizace/vodovod I. Vodohospodářská společnost
	Plynovod/kanalizace splašková
	Četní kabelové vedení/četní venkovní vedení
	Svodnice přepětí

Stávající zařízení zakresleno modře
 Demontované zařízení zakresleno hnědě
 Inženýrské sítě zakresleny zeleně

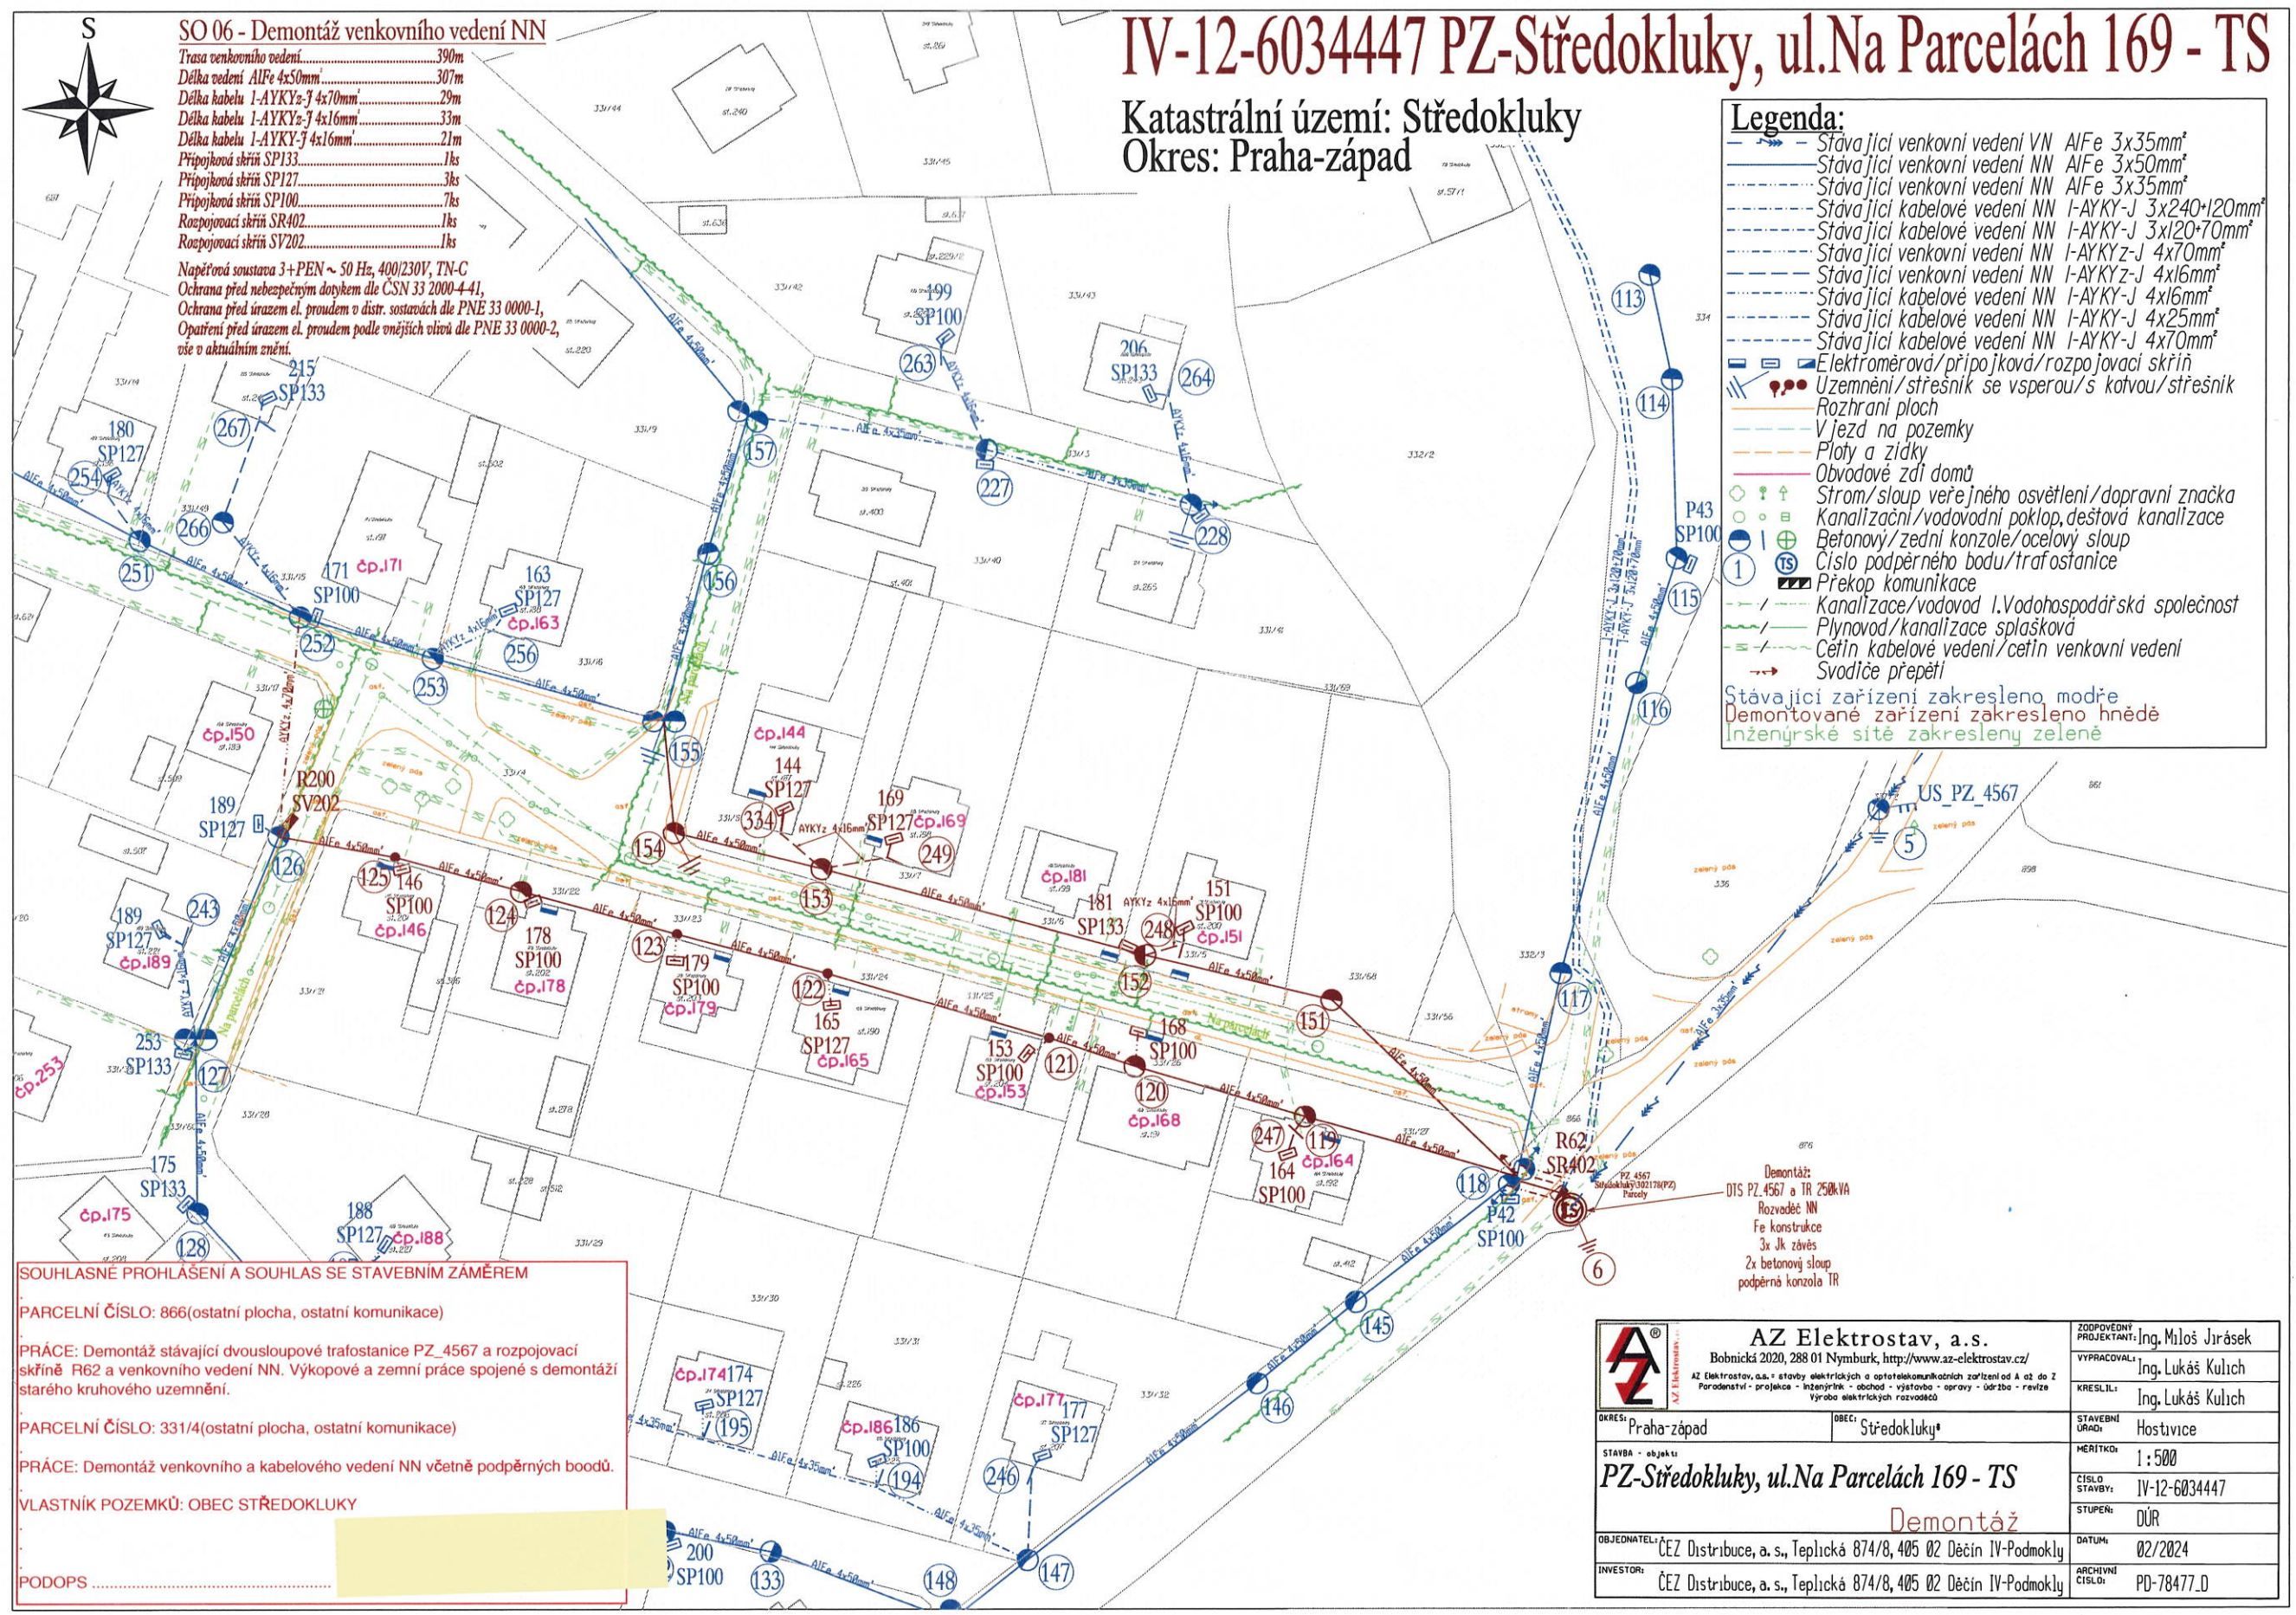

SOHLASNÉ PROHLÁŠENÍ A SOHLAS SE STAVEBNÍM ZAMĚREM

PARCELNÍ ČÍSLO: 866(ostatní plocha, ostatní komunikace)

PRÁCE: Demontáž stávající dvousloupové trafostanice PZ_4567 a rozpojovací skříň R62 a venkovního vedení NN. Výkopové a zemní práce spojené s demontáží starého kruhového uzemnění.

PARCELNÍ ČÍSLO: 331/4(ostatní plocha, ostatní komunikace)

PRÁCE: Demontáž venkovního a kabelového vedení NN včetně podpěrných bodů.

VLASTNÍK POZEMKŮ: OBEC STŘEDOKLUKY

PODOPS

	AZ Elektrostav, a.s. Bobnická 2020, 288 01 Nymburk, http://www.az-elektrostav.cz/	ZODPOVĚDNÝ PROJEKTANT: Ing. Miloš Jirásek
	AZ Elektrostav, a.s. - stavby elektrických a opto-telekomunikačních zařízení a až do 2. Poradenství - projekce - inženýring - obchod - výstavba - opravy - údržba - revize výroba elektrických rozvodnic	VYPRACOVAL: Ing. Lukáš Kulich
OKRES: Praha-západ	OBEC: Středokluky	KRESLIL: Ing. Lukáš Kulich
STAVBA - objekt: PZ-Středokluky, ul. Na Parcelách 169 - TS	STAVEBNÍ ÚRAD: Hostovice	MĚRÍTKO: 1:500
INVESTOR: ČEZ Distribuce, a.s., Teplická 874/8, 405 02 Děčín IV-Podmokly	ČÍSLO STAVBY: IV-12-6034447	STUPEŇ: DŮR
	OBJEDNATEL: ČEZ Distribuce, a.s., Teplická 874/8, 405 02 Děčín IV-Podmokly	DATUM: 02/2024
		ARCHIVNÍ ČÍSLO: PD-78477_D