

Obec Středokluky (1/1)

IČO 00241695, DIČ CZ.....

zapsaná v obchodním rejstříku vedeném u Krajského/Městského soudu v, pod sp. zn.

.....

se sídlem Lidická 61

Středokluky

25268

zastoupena:

Jméno a příjmení, funkce

(dále jen „**Budoucí povinná**“)

a

ČEZ Distribuce, a. s.

IČO 24729035, DIČ CZ24729035

se sídlem Děčín, Děčín IV-Podmokly, Teplická 874/8, PSČ 405 02

zapsaná v obchodním rejstříku vedeném u Krajského soudu v Ústí nad Labem, pod sp. zn. B 2145

zastoupena na základě písemně udělené plné moci ze dne 15.3.2023 evid.č. PM – 111/2023

společností **Uniservis Hašek, s.r.o.**, se sídlem Na Píška 19, 273 01 Žilina, IČ: 257 19 980, DIČ:

CZ25719980, zápis v obchodním rejstříku vedeném Městským soudem Praha, oddíl C, vložka 64129

(dále jen „**Budoucí oprávněná**“)

(společně dále též „**Smluvní strany**“),

uzavřeli níže uvedeného dne, měsíce a roku tuto:

**SMLOUVU O BUDOUCÍ SMLOUVĚ O ZŘÍZENÍ VĚCNÉHO BŘEMENE
A DOHODU O UMÍSTĚNÍ STAVBY č. IV-12-6033938**

(dále jen „**smlouva**“)

podle ustanovení § 1785 a násl. a § 1257 a násl. zákona č. 89/2012 Sb., občanského zákoníku, v platném znění (dále jen „**občanský zákoník**“), a podle ustanovení § 25 odst. 4 zákona č. 458/2000 Sb., o podmínkách podnikání a o výkonu státní správy v energetických odvětvích a o změně některých zákonů, v platném znění (dále jen „**energetický zákon**“).

Článek I.

Úvodní ustanovení

Budoucí oprávněná je provozovatelem distribuční soustavy (dále jen „**PDS**“) na území vymezeném licencí na distribuci elektřiny udělenou PDS Energetickým regulačním úřadem. Distribuční soustava je provozována ve veřejném zájmu. PDS má povinnost zajišťovat spolehlivé provozování, obnovu a rozvoj distribuční soustavy, přičemž pokud dochází k umístění zařízení distribuční soustavy na cizí nemovitost, je PDS povinen podle § 25 odst. 4 energetického zákona k této nemovitosti zřídit věcné břemeno a zajistit si právo provést stavbu dle příslušných ustanovení stavebního zákona.

Článek II.

Prohlášení o právním a faktickém stavu

1. **Budoucí povinná** prohlašuje, že je výlučným vlastníkem:

pozemků parc.č. st. 127 v k.ú. Středokluky,

dále jen „**Dotčené nemovitosti**“.

2. Budoucí oprávněná je investorem stavby zařízení distribuční soustavy – Kabelové vedení nn a Pilíř (druh lze vyplnit ve smlouvě), Kabelové vedení nn včetně zařízení vlastní telekomunikační sítě k řízení, měření, zabezpečování a automatizaci provozu distribuční soustavy a k přenosu informací pro činnost výpočetní techniky a informačních systémů dle § 25 odst. 3. písm. a) energetického zákona (dále jen „**Zařízení distribuční soustavy**“), která se nachází nebo bude nacházet mj. na Dotčených nemovitostech.
3. Budoucí povinná prohlašuje, že není žádným způsobem omezena v právu zřídit k Dotčeným nemovitostem Věcné břemeno podle této smlouvy, a že jí nejsou známy žádné faktické nebo právní vady Dotčených nemovitostí, kterými by byl znemožněn účel této smlouvy.

Článek III. Předmět smlouvy

1. Smluvní strany se zavazují, že spolu za dále uvedených podmínek uzavřou vlastní smlouvu o zřízení věcného břemene (dále jen „**Vlastní smlouva**“), jejímž předmětem bude zřízení věcného břemene podle § 25 odst. 4 energetického zákona na dobu neurčitou. Obsahem věcného břemene bude právo Budoucí oprávněné umístit, provozovat, opravovat a udržovat Zařízení distribuční soustavy na Dotčených nemovitostech, provádět jeho obnovu, výměnu a modernizaci, a povinnost Budoucí povinné výkon těchto práv strpět (dále jen „**Věcné břemeno**“).
2. Předpokládaný rozsah omezení Dotčených nemovitostí Věcným břemenem činí 1 m² a skříň – 1 ks a je vyznačený v situačním snímku tvořícím přílohu č. 1 této smlouvy.
3. Budoucí oprávněná se zavazuje po dokončení stavby Zařízení distribuční soustavy vyhotovit geometrický plán pro vyznačení rozsahu Věcného břemene, vyhotovit Vlastní smlouvu a zaslat Budoucí povinné písemnou výzvu k uzavření Vlastní smlouvy, jejíž přílohou bude Vlastní smlouva a geometrický plán a kopie znaleckého posudku pro ocenění Věcného břemene.
4. Budoucí oprávněná se zavazuje zaslat výzvu dle odstavce 3. této smlouvy Budoucí povinné ve lhůtě do 6 kalendářních měsíců od kolaudace Zařízení distribuční soustavy (popř. od jeho uvedení do provozu), nejpozději však do 5 let od uzavření této smlouvy. Budoucí povinná se zavazuje Vlastní smlouvu uzavřít a opatřit ověřeným podpisem nejpozději do 60 dnů ode dne doručení výzvy.
5. Do doby uzavření Vlastní smlouvy jsou Smluvní strany vázány obsahem této Smlouvy a zavazují se, že neučiní žádné právní ani jiné kroky, které by vedly ke zmaření jejího účelu.
6. Smluvní strany se dohodly, že za omezení vlastnického práva Budoucí povinné v důsledku výstavby Zařízení distribuční soustavy a zřízení Věcného břemene bude Budoucí povinné na základě Vlastní smlouvy vyplacena jednorázová náhrada ve výši **2000,- Kč**.

Článek IV. Podmínky pro provedení stavby

1. Budoucí povinná uděluje Budoucí oprávněné souhlas s provedením stavby Zařízení distribuční soustavy na Dotčených nemovitostech, v rozsahu dle čl. III. odst. 2 této smlouvy, a to i prostřednictvím třetích osob. Budoucí povinná se zavazuje umožnit v nezbytném rozsahu Budoucí oprávněné a jí pověřeným třetím osobám přístup a příjezd na Dotčené nemovitosti a realizaci stavby. Práce na dotčených nemovitostech budou spočívat zejména v:
 - Zemní kabelové vedení
 - skříň
 - ---
2. Budoucí oprávněná se zavazuje v průběhu výstavby co nejvíce šetřit práv Budoucí povinné. Po skončení prací je Budoucí oprávněná povinna uvést Dotčené nemovitosti do předchozího stavu. Pokud Budoucí povinné v důsledku výkonu práv Budoucí oprávněné vznikne újma na majetku, má právo na přiměřenou jednorázovou náhradu.

Článek V. Ostatní ujednání

1. Budoucí povinná se pro případ převodu vlastnického práva k Dotčeným nemovitostem smluvně zavazuje převést na nabyvatele Dotčených nemovitostí zároveň práva a povinnosti vyplývající z této smlouvy, a to formou postoupení smlouvy dle § 1895 a násl. občanského zákoníku, k čemuž Budoucí oprávněná tímto uděluje svůj předchozí souhlas.
2. Veškeré náklady spojené s vyhotovením této a Vlastní smlouvy, geometrického plánu znaleckého posudku a podáním návrhu na vklad do katastru nemovitostí se zavazuje uhradit Budoucí oprávněná.

Článek VI. Závěrečná ustanovení

1. Jakékoli změny či doplnění textu tohoto návrhu smlouvy ze strany Budoucí povinné budou považovány za nový návrh smlouvy a k uzavření smlouvy dojde teprve akceptací takto upraveného návrhu Budoucí oprávněnou. Totéž platí pro uzavírání dodatků k této smlouvě.
2. Tuto smlouvu lze měnit nebo doplňovat pouze písemně, formou číslovaných dodatků, jiná forma se vylučuje. Písemná forma je nezbytná i pro právní jednání směřující ke zrušení smlouvy.
3. Tato smlouva zaniká, pokud Budoucí oprávněná upustí od záměru vybudovat Zařízení distribuční soustavy na Dotčených nemovitostech nebo pokud v rámci realizace stavby nedojde k umístění Zařízení distribuční soustavy na Dotčených nemovitostech. V takovém případě se Budoucí oprávněná zavazuje tuto skutečnost Budoucí povinné oznámit.
4. Tato smlouva je vyhotovena ve 3 stejnopisech, z nichž 2 stejnopisy obdrží každá ze stran této smlouvy.
5. Osobní údaje subjektu údajů jsou zpracovávány v souladu s příslušnými aktuálně platnými a účinnými právními předpisy České republiky a Evropské unie. Bližší informace týkající se

zpracování osobních údajů a právních předpisů, na jejichž základě je zpracování prováděno, jsou dostupné na stránkách www.cezdistribuce.cz/gdpr nebo je společnost ČEZ Distribuce, a. s., subjektu údajů na požádání poskytné.

6. Smluvní strany berou na vědomí, že na tuto smlouvu nedopadá povinnost uveřejnění v registru smluv ve smyslu zákona č. 340/2015 Sb., o zvláštních podmínkách účinnosti některých smluv, uveřejňování těchto smluv a o registru smluv (zákon o registru smluv), ve znění pozdějších předpisů. Tato smlouva nabývá platnosti a účinnosti dnem připojení podpisu poslední smluvní stranou.
7. Záměr zřídit Věcné břemeno k Dotčeným nemovitostem byl schválen usnesením, č.j., ze dne
8. Součástí této smlouvy jsou následující přílohy:

Příloha č. 1 – Situační snímek se zákresem předpokládaného rozsahu Věcného břemene s podpisy vlastníků/spoluvlastníků

Budoucí povinná


Obec Středokluky
Jméno a příjmení
funkce
Datum:

za ČEZ Distribuce, a. s.

uniServis
HAŠEK s.r.o.
STŘEDIŠKO PROMĚKCE KLADNO
Manž/ Topinkových 198, 212 01, Kladno
IČ: 25719980, DIČ: CZ25719980
Tel.: 606 067 833, 312 645 061


Uniservis Hašek, s.r.o.
Aneta Krumlovská

Datum: 27.05.2024

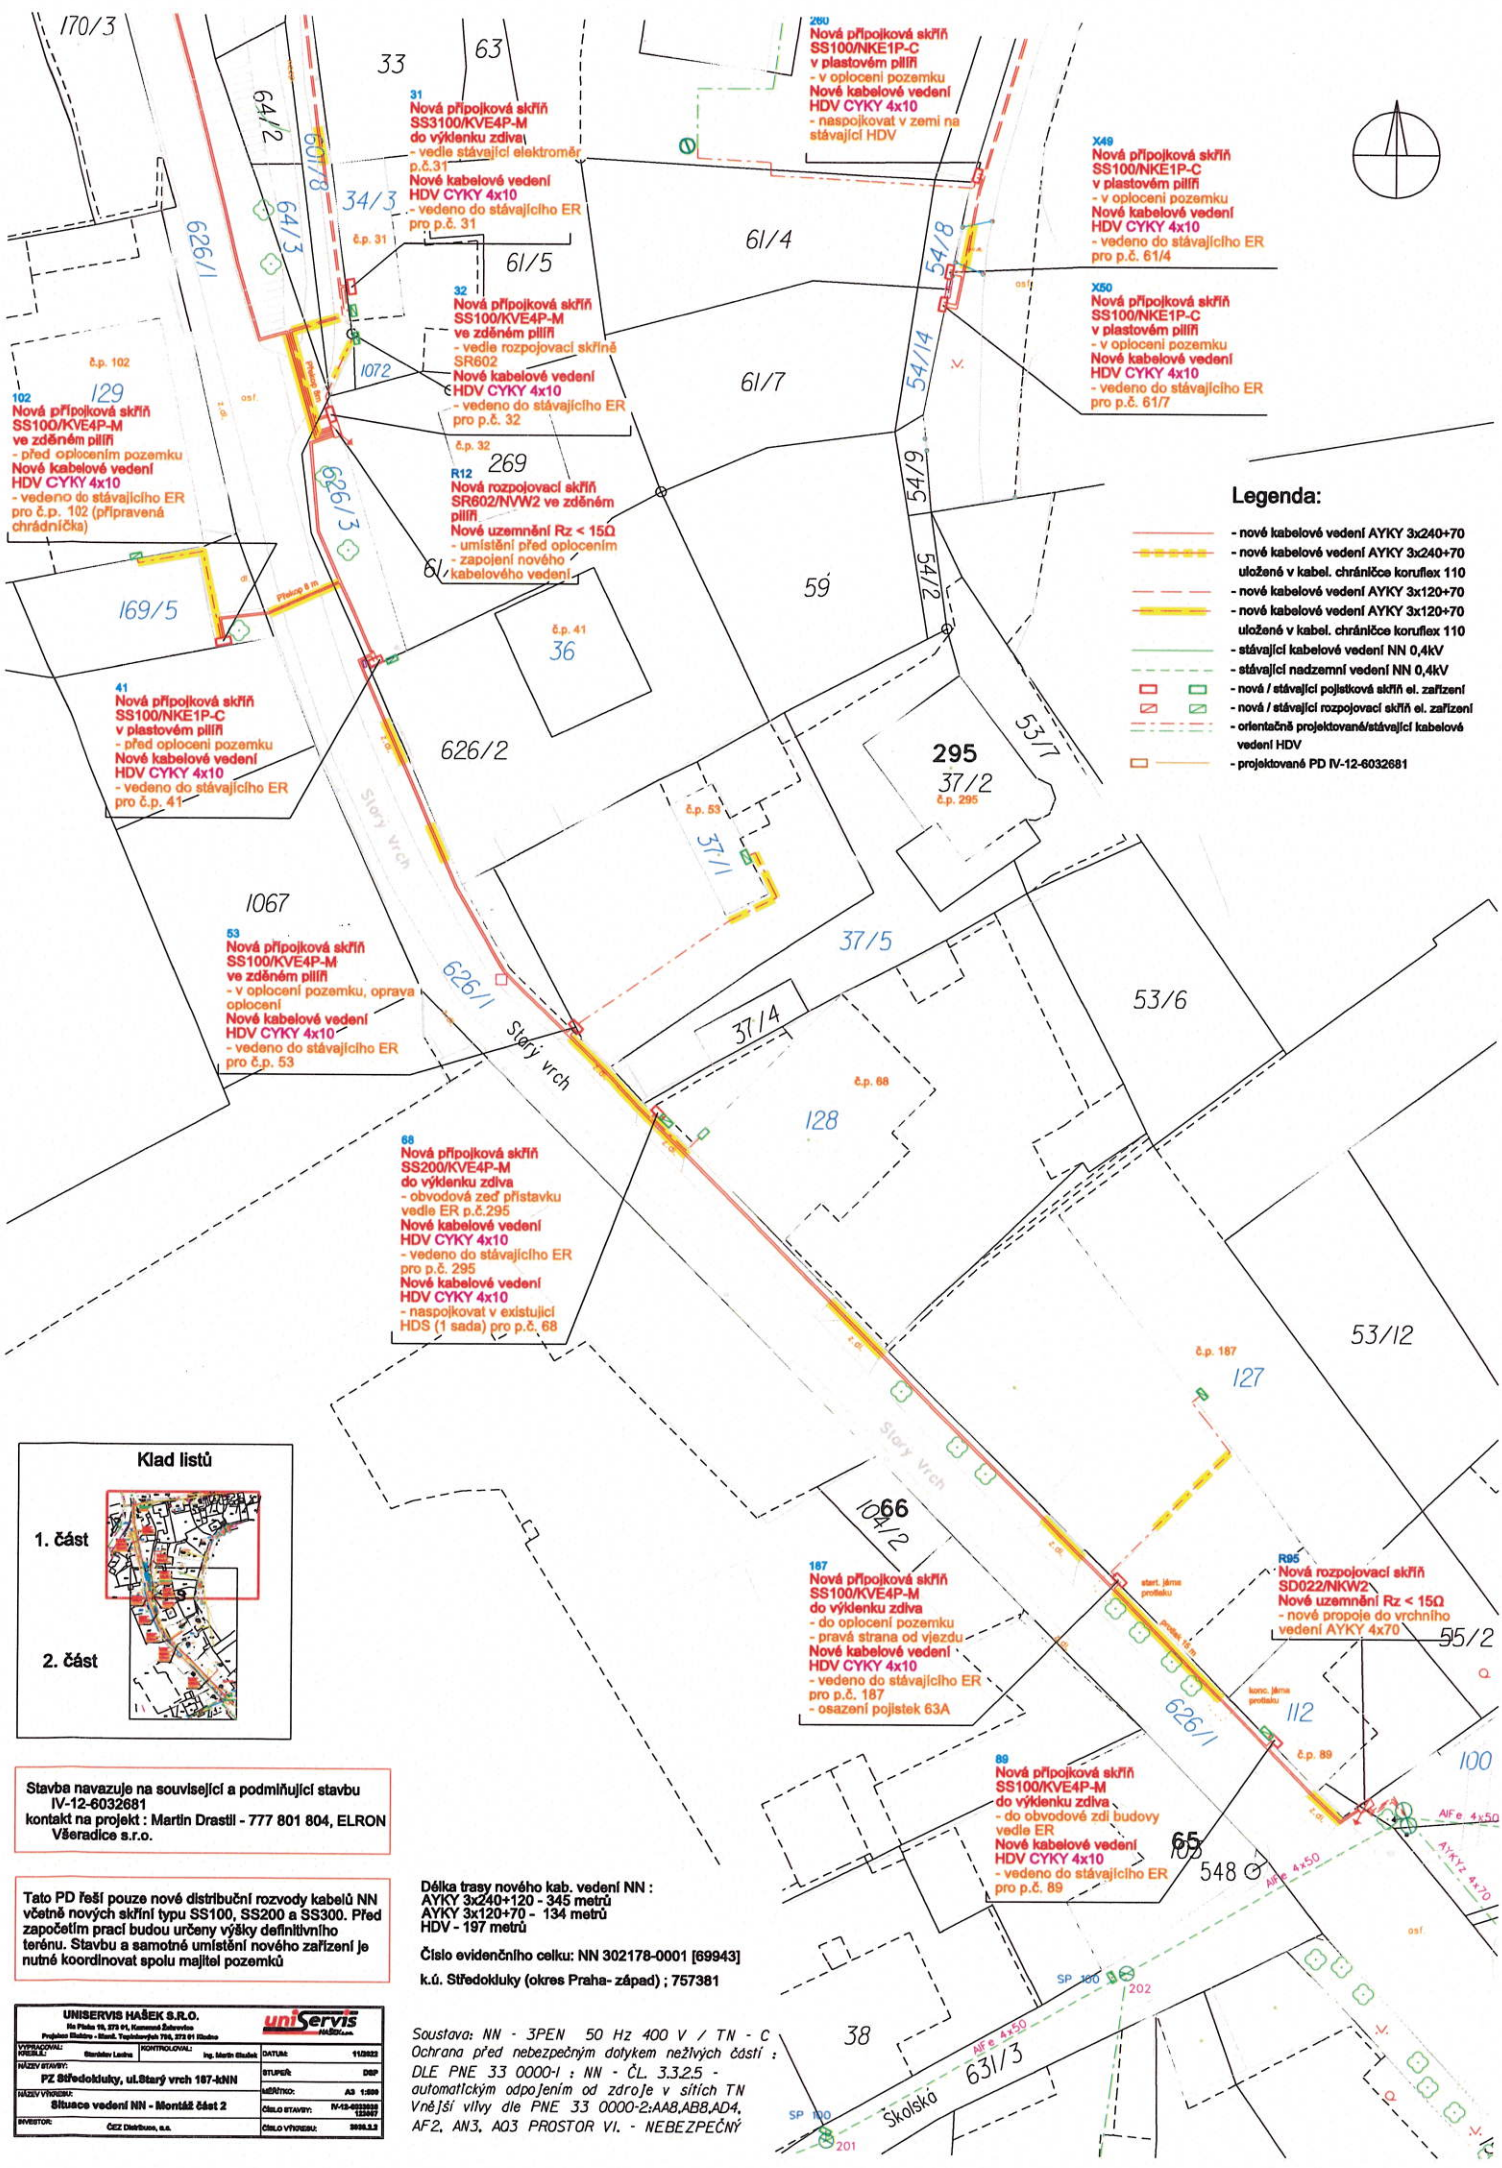

Legenda:

- nové kabelové vedení AYKY 3x240+70
- nové kabelové vedení AYKY 3x240+70 uložené v kabel. chrániče koruflex 110
- nové kabelové vedení AYKY 3x120+70
- nové kabelové vedení AYKY 3x120+70 uložené v kabel. chrániče koruflex 110
- stávající kabelové vedení NN 0,4kV
- stávající nadzemní vedení NN 0,4kV
- nová / stávající pojisková skříň el. zařízení
- nová / stávající rozpojovací skříň el. zařízení
- orientačně projektované/stávající kabelové vedení HDV
- projektované PD IV-12-6032681

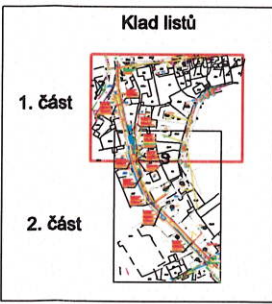

Stavba navazuje na související a podmiňující stavbu IV-12-6032681
 kontakt na projekt : Martin Drastil - 777 801 804, ELRON Věradice s.r.o.

Tato PD řeší pouze nové distribuční rozvody kabelů NN včetně nových skříní typu SS100, SS200 a SS300. Před započítím prací budou určeny výšky definitivního terénu. Stavbu a samotné umístění nového zařízení je nutné koordinovat spolu majitel pozemků

Délka trasy nového kab. vedení NN :
 AYKY 3x240+120 - 345 metrů
 AYKY 3x120+70 - 134 metrů
 HDV - 197 metrů

Číslo evidenčního celku: NN 302178-0001 [69943]
 k.ú. Středokluky (okres Praha - západ) ; 757381

UNISERVIS HAŠEK S.R.O.			
Na Příkopy 19, 273 04, Říčany nad Sázavou			
Právní sídlo: Bankovního ul. 273 01 Stávek			
VÝKONOVATEL:	Stanislav Lebeda	PROJEKTOVATEL:	Ing. Martin Štábla
PROJEKTANT:	PZ Středokluky, ul. Starý vrch 187-4NN	DATUM:	11/2023
PROJEKT VÝKON:	Síťovce vedení NN - Montáž část 2	MĚŘÍTKO:	AS 1:500
INVESTOR:	CEZ Distribuce, a.s.	ČÍSLO STAVBY:	IV-12-6032681
		ČÍSLO VÝKONU:	300A.2

Soustava: NN - 3PEN 50 Hz 400 V / TN - C
 Ochrana před nebezpečným dotykem neživých částí :
 DLE PNE 33 0000-1 : NN - ČL. 3.3.25 -
 automatickým odpojením od zdroje v sítích TN
 Vnější vlivy dle PNE 33 0000-2: AAB, ABB, AD4,
 AF2, AN3, A03 PROSTOR VI. - NEBEZPEČNÝ

