


# PROJEKT DIO

## (Dopravně Inženýrské Opatření)

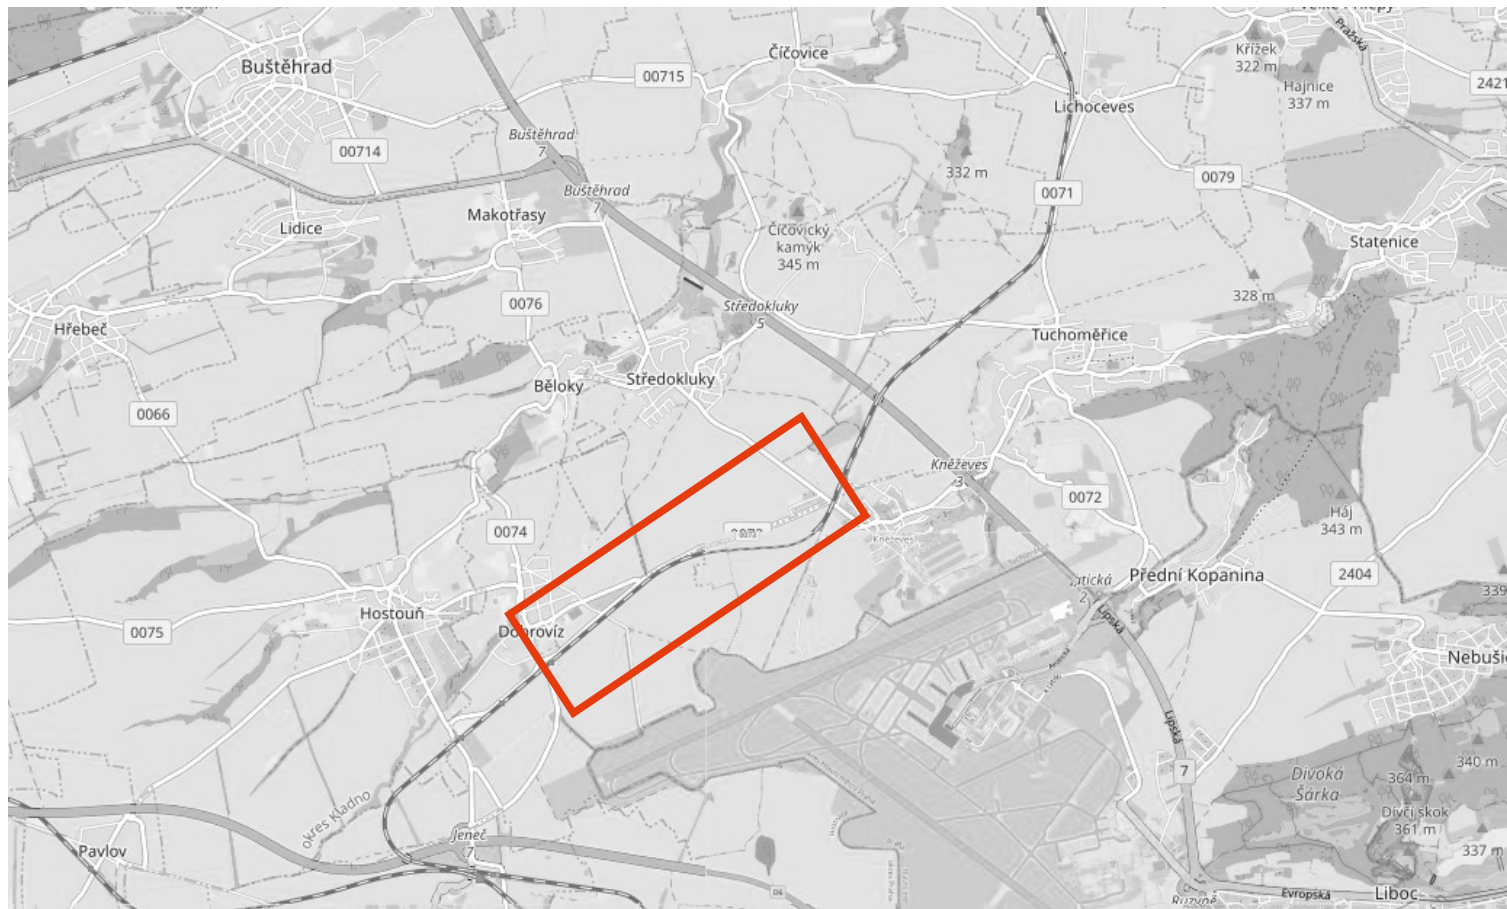

### MÍSTO REALIZACE:

## Komunikace III/0073 Dobrovíz – Nové Středokluky

### VYPRACOVAL:

Ing. Hana Durst  
tel.: 723 662 755

### OBJEDNATEL (INVESTOR):

SWIETELSKY stavební s.r.o.  
tel.: 602 319 247

### POČET ETAP:

1

### POČET VÝKRESŮ:

1

### NÁZEV AKCE:

REKONSTRUKCE POVRCHU KOMUNIKACE  
III/0073 DOBROVÍZ – N. STŘEDOKLUKY

### TERMÍN REALIZACE AKCE:

### DATUM VYPRACOVÁNÍ DIO:

30.08.2024

### DODAVATEL:

**TOP Znak s.r.o.**  
Starochuchelská 114/28  
159 00 Praha 5  
Tel.: 607 687 687  
E-mail: info@topznak.cz  
Web: www.topznak.cz  
IČ: 06035981, DIČ: CZ06035981



### POZNÁMKA:



Detail vybraných DZ:

1



2



3




4



Pazd

S JTSK

Měřítko:  
Formát: A3

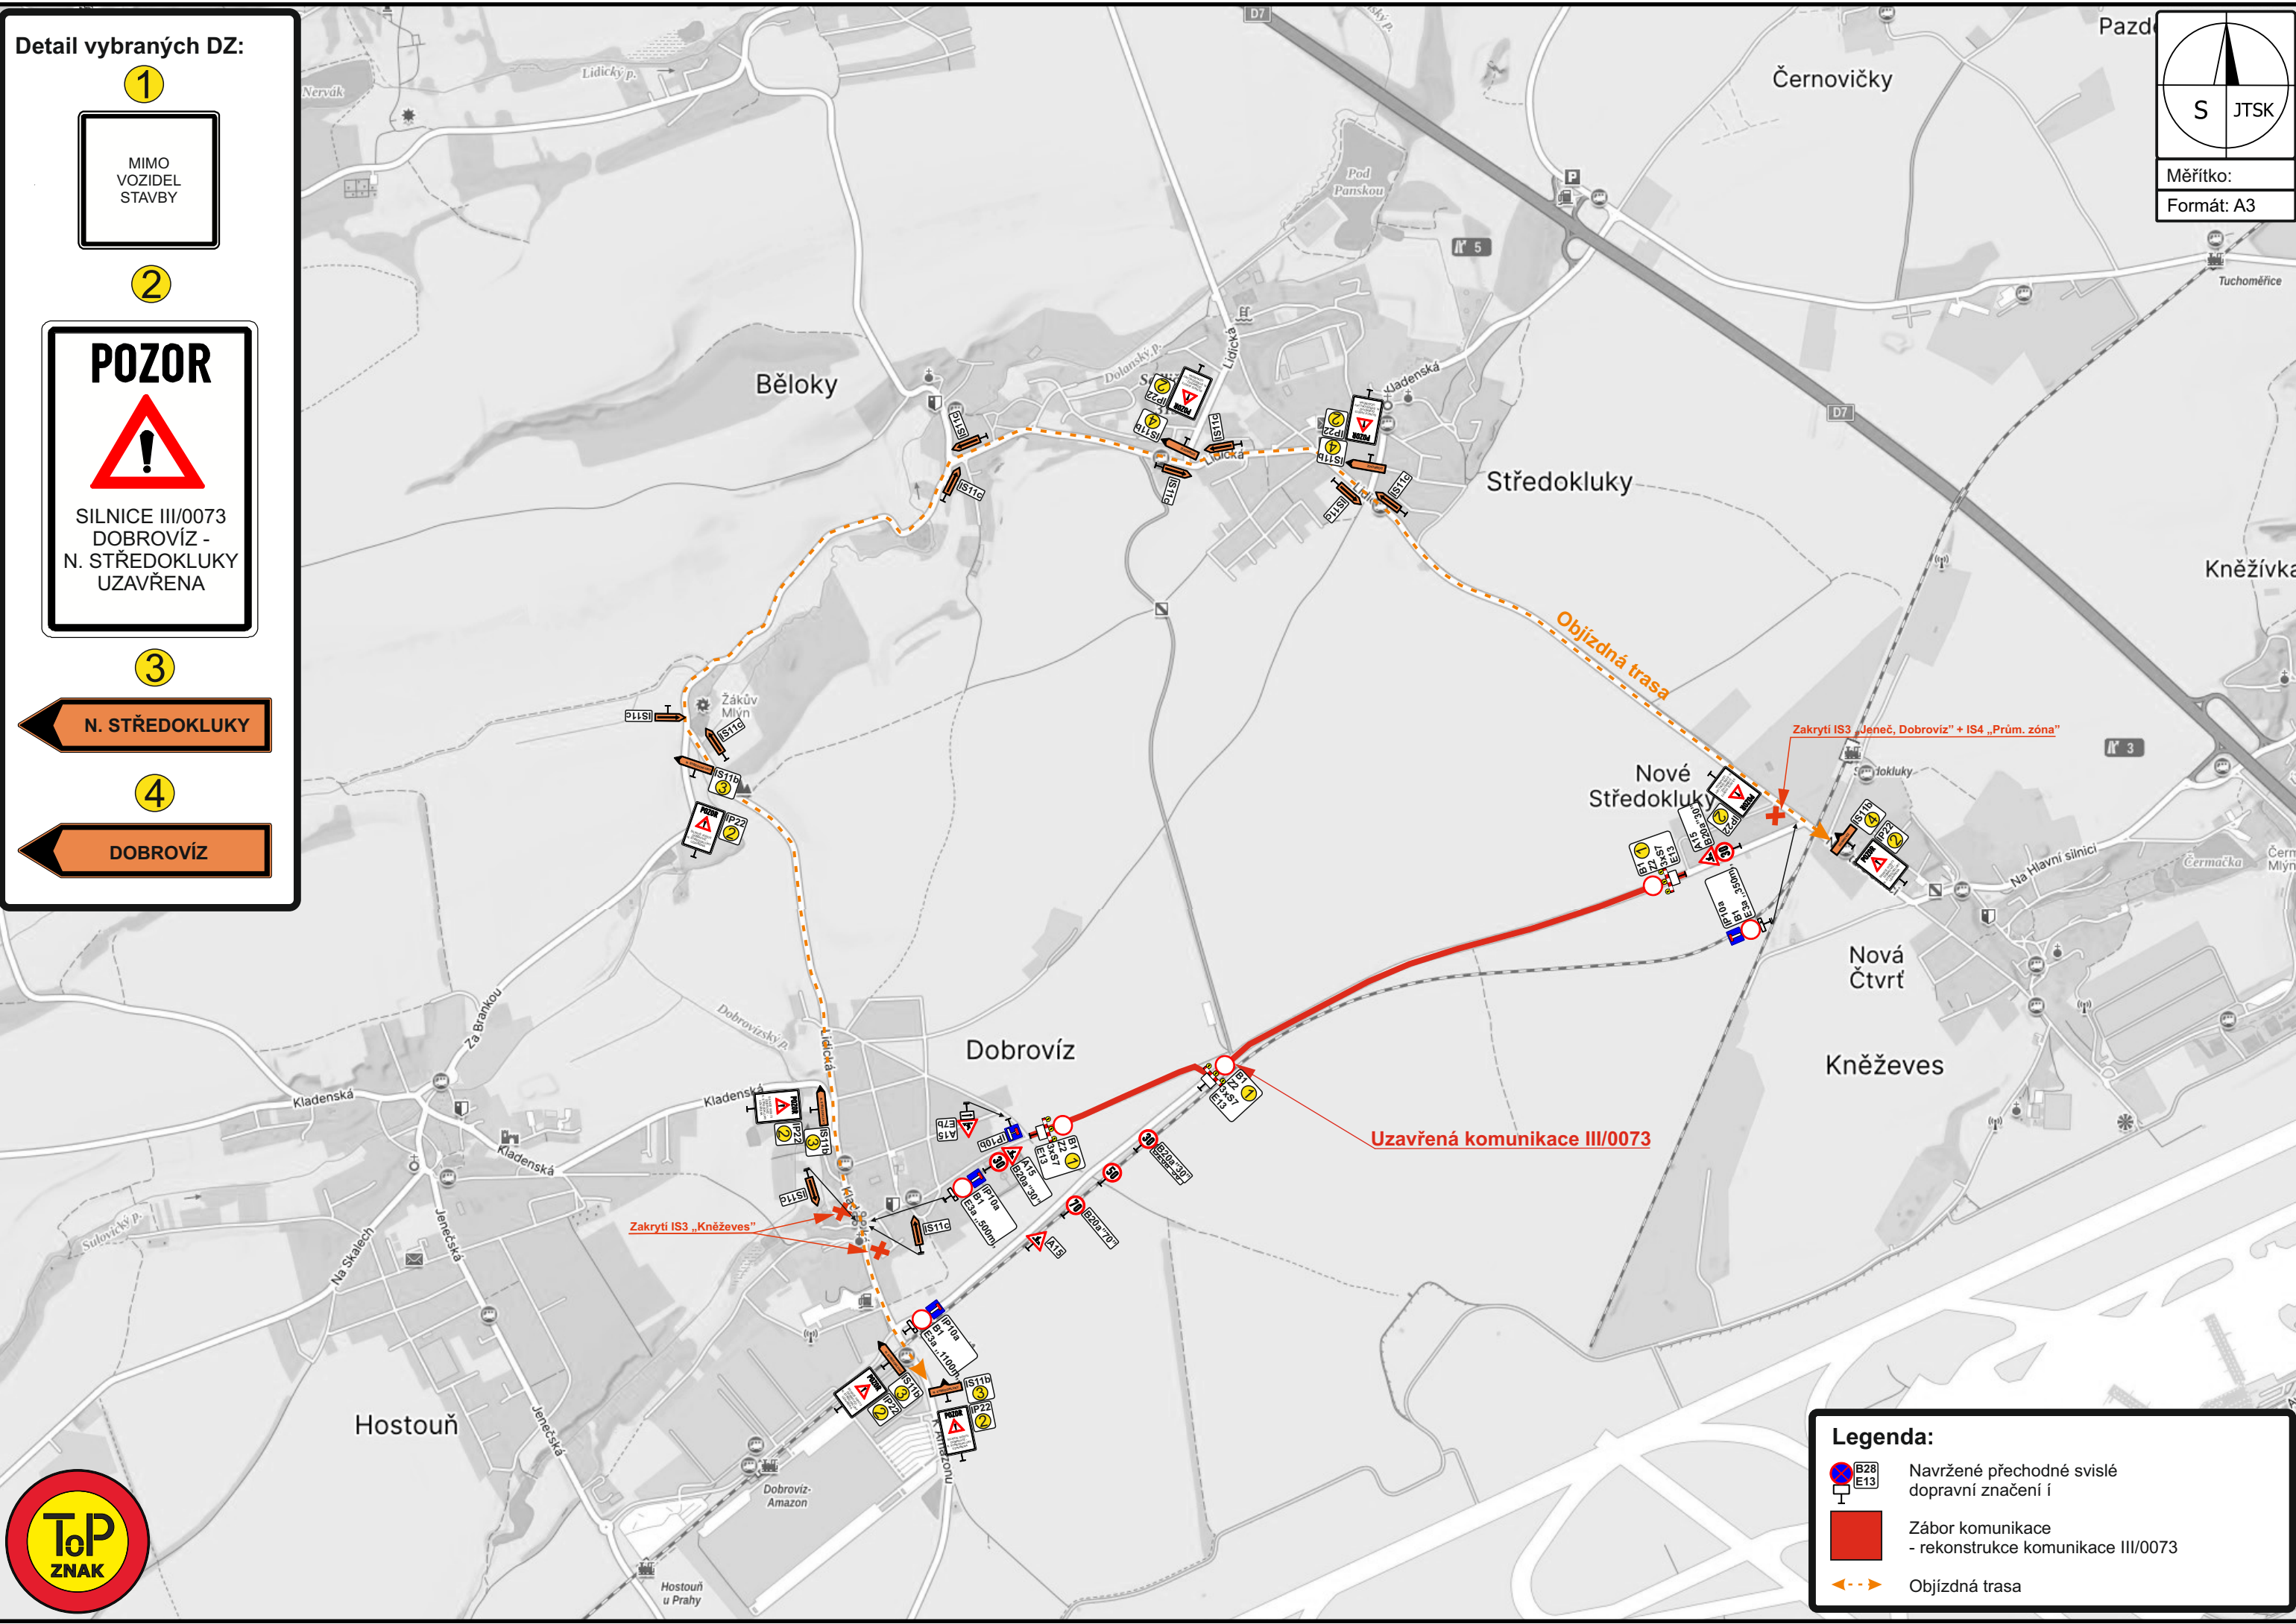

**Legenda:**

- Navržené přechodné svislé dopravní značení i
- Zábor komunikace - rekonstrukce komunikace III/0073
- Objízdňá trasa