

SOUHLAS SE STAVBOU

Se stavbou SOUHLASIM

Obec:

Podpis:

Telefon:

Soustava NN - 3 PEN, 50 Hz, 3x230 / 400 V, TN-C.
Ochrana před nebezpečným dotykem neživých částí dle PNE 33 000-1: NN - čl. 3.3.3.2. - automatickým odpojením od zdroje v síťích TN.
Typ prostoru: VI - venkovní prostory. Prostor dle vnějších vlivů: nebezpečný.
Za správné nařizování zodpovídá montážní firma.

PZ-Středokluky, ul.Kladenská 5 - kNN

Stavební objekt přípojky elektrické energie pro č.p. 5 se dotýká následujících pozemků v k.ú. Středokluky 757381:

st.50 Melíšek Pavel Ing., Zahradní 240, 41301 Vědomice 607/1 Obec Středokluky, Lidická 61, 25268 Středokluky st.60 Staňková Zuzana, Na Ovcíně 7, 25268 Středokluky

Stavební záměr projektu:


Ze skříňe 7/SS100 bude vytažen stávající kabel AYKY 120 vedoucí do skříňe 46/SS100, před skříňí bude naspojován na nový kabel stejného typu, který bude zasmyčkován přes novou skříň typu SS 100/NKE1P-C umístěnou u severního rozhraní pozemků parc.č.st.50 a parc.č.st.60 v kat. území Středokluky. Skříň bude umístěna tak, aby byla přístupná z veřejně přístupného pozemku. Tato nová distribuční kabelová skříň bude přípojně místo žadatele. Stavba je uvažována jako trvalá.

Poznámka:

Stávající podzemní zařízení je zakresleno pouze orientačně, před zahájením výkopových prací požádá zhotovitel u jednotlivých správců sítě o jejich přesné vytyčení v terénu
Při realizaci budou při křížení a souběhu se stávajícími nebo současně pokládanými sítěmi dodrženy mín. vzdálenosti dle normy ČSN 73 6005 - Prostorové uspořádání sítě technického vybavení
Navržené stavební úpravy odpovídají výškové i polohové navrženým úpravám ploch navazují výškové a polohové na stávající plochy a linie.
Nejprve budou provedeny výkopové práce (pokládka kabelů). Všechny dotčené povrchy budou po dokončení prací uvedeny do původního stavu.

Legenda:

- Rozhraní ploch
- Hranice pozemků
- Plochy
- Branky / Vrata
- Chránička koruflex DN110
- NOVÉ DISTRIBUČNÍ ZARÍZENÍ
- STÁVAJÍCÍ DISTRIBUČNÍ ZARÍZENÍ

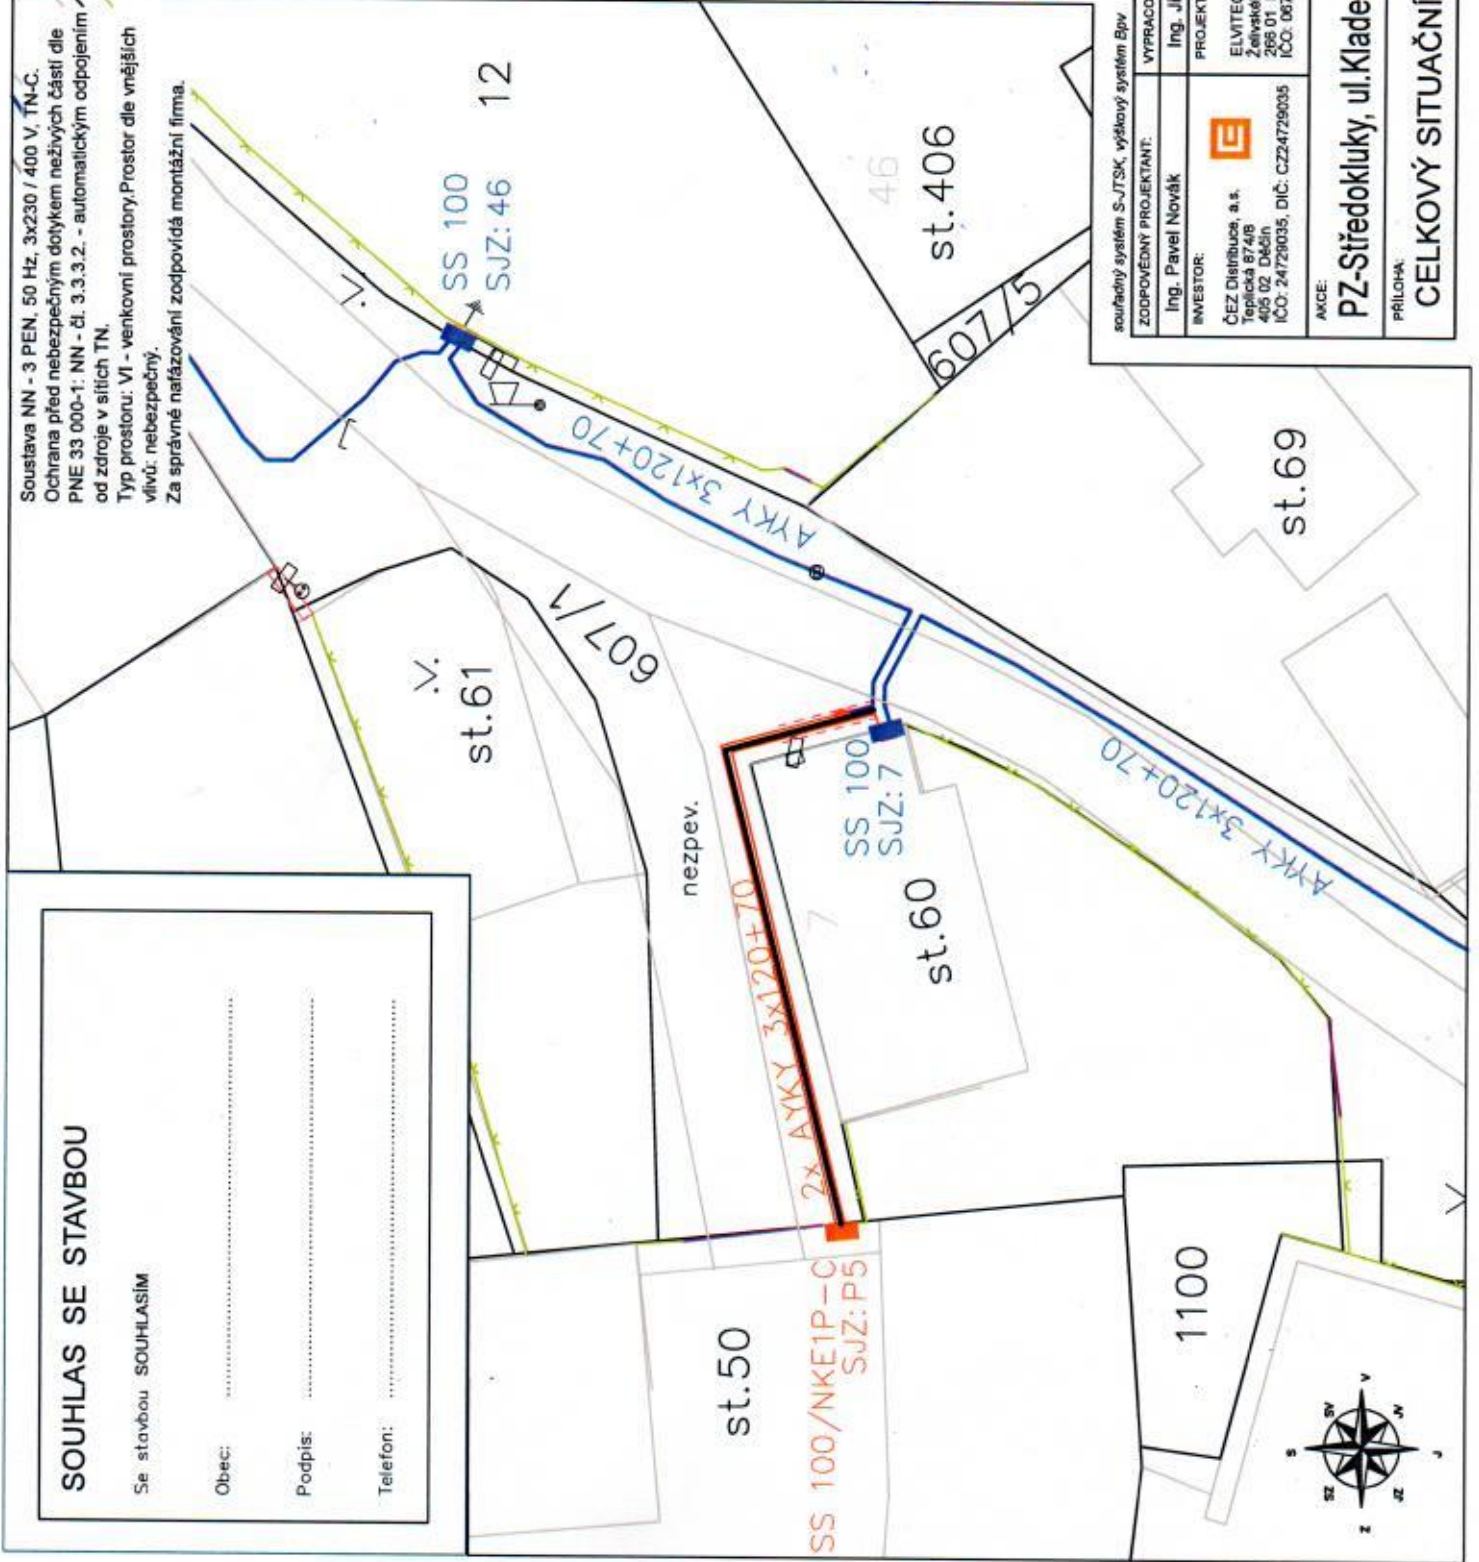

souřadný systém S-JTSK, výškový systém Bpv

ZODPOVĚDNÝ PROJEKTANT:	Ing. Pavel Novák	VYPRACOVAL:	Ing. Pavel Novák
INVESTOR:	 ELVITECH s.r.o. Teplice 87408 405 02 Dřehín IČO: 24729035, DIČ: CZ24729035	PROJEKTANT:	Ing. Jiří Šimánek
AKCE:	PZ-Středokluky, ul.Kladenská 5 - kNN	FORMÁT:	A4
		DATUM:	06/2024
		STUPĚŇ:	Drobná stavba
		ČÍSLO ZÁKAZY:	IV-12-6035537
		MĚŘÍTKO:	1:250
		ČÍSLO VÝKRESU:	

CELKOVÝ SITUAČNÍ VÝKRES