


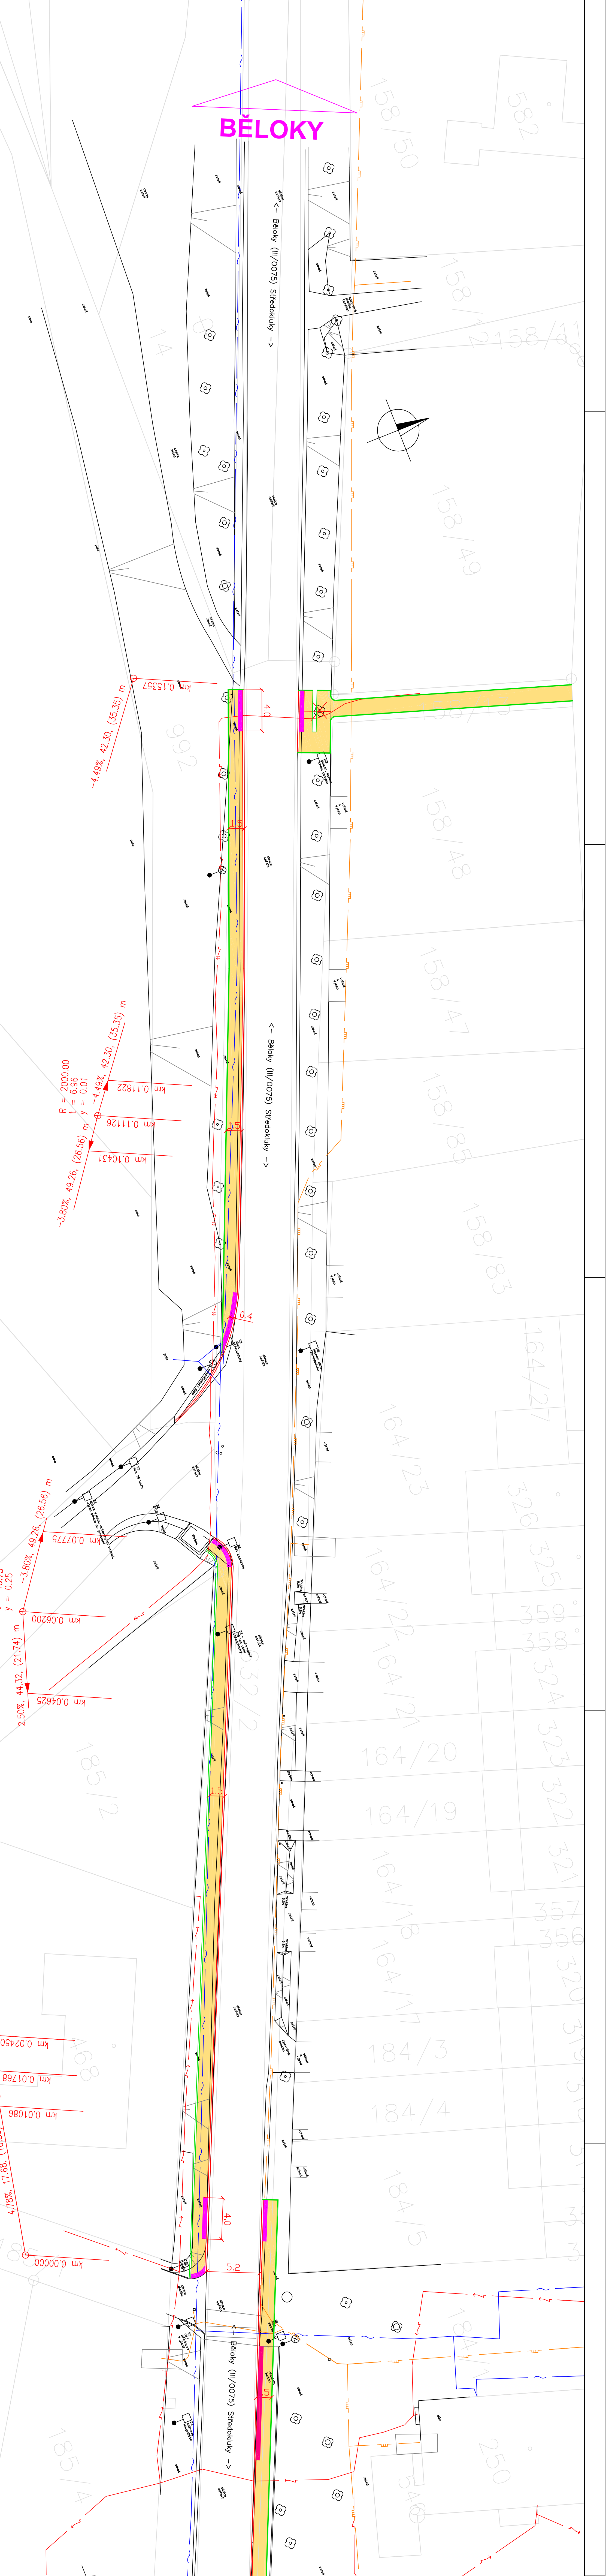

<p>LEGENDA IS:</p> <ul style="list-style-type: none"> — kanalizace — vodovod — plyn — Sítňovací podzemní kabel — Sítňovací podzemní kabel VN — Čerňančička 	<p>LEGENDA:</p> <ul style="list-style-type: none"> NOVÝ ČERŤANČIČKA HADŤOVÁ KANALIZACE KOMUNIKACE NOVÁ STAVĚNÁ ČERŤANČKA NOVÁ STAVĚNÁ ČERŤANČKA STAVĚNÍ HODNĚ 	<p>Ing. Jiří Školář Fidelešický 23 262 01, IC 879621</p> <p>Obecní úřad Středokluky, Luběcká 61, 252 68 Středokluky, IC 0024 6966</p> <p>STAVĚBNÍ ČÁST KOORDINAČNÍ SITUACE STAVBY</p> <p>C2</p> <p>PROJEKTOVÁ ČÍSLO: 11717</p>
--	---	--



<p>LEGENDA IS:</p> <ul style="list-style-type: none"> — kanalizace — vodovod — plyn — Sítňovací podzemní kabel — Sítňovací podzemní kabel VN — Čerňančička 	<p>LEGENDA:</p> <ul style="list-style-type: none"> NOVÝ ČERŤANČIČKA HADŤOVÁ KANALIZACE KOMUNIKACE NOVÁ STAVĚNÁ ČERŤANČKA NOVÁ STAVĚNÁ ČERŤANČKA STAVĚNÍ HODNĚ 	<p>Ing. Jiří Školář Fidelešický 23 262 01, IC 879621</p> <p>Obecní úřad Středokluky, Luběcká 61, 252 68 Středokluky, IC 0024 6966</p> <p>STAVĚBNÍ ČÁST KOORDINAČNÍ SITUACE STAVBY</p> <p>C2</p> <p>PROJEKTOVÁ ČÍSLO: 11717</p>
--	---	--