


INTENZIFIKACE ČOV STŘEDOKLUKY TECHNOLOGICKÉ SCHÉMA

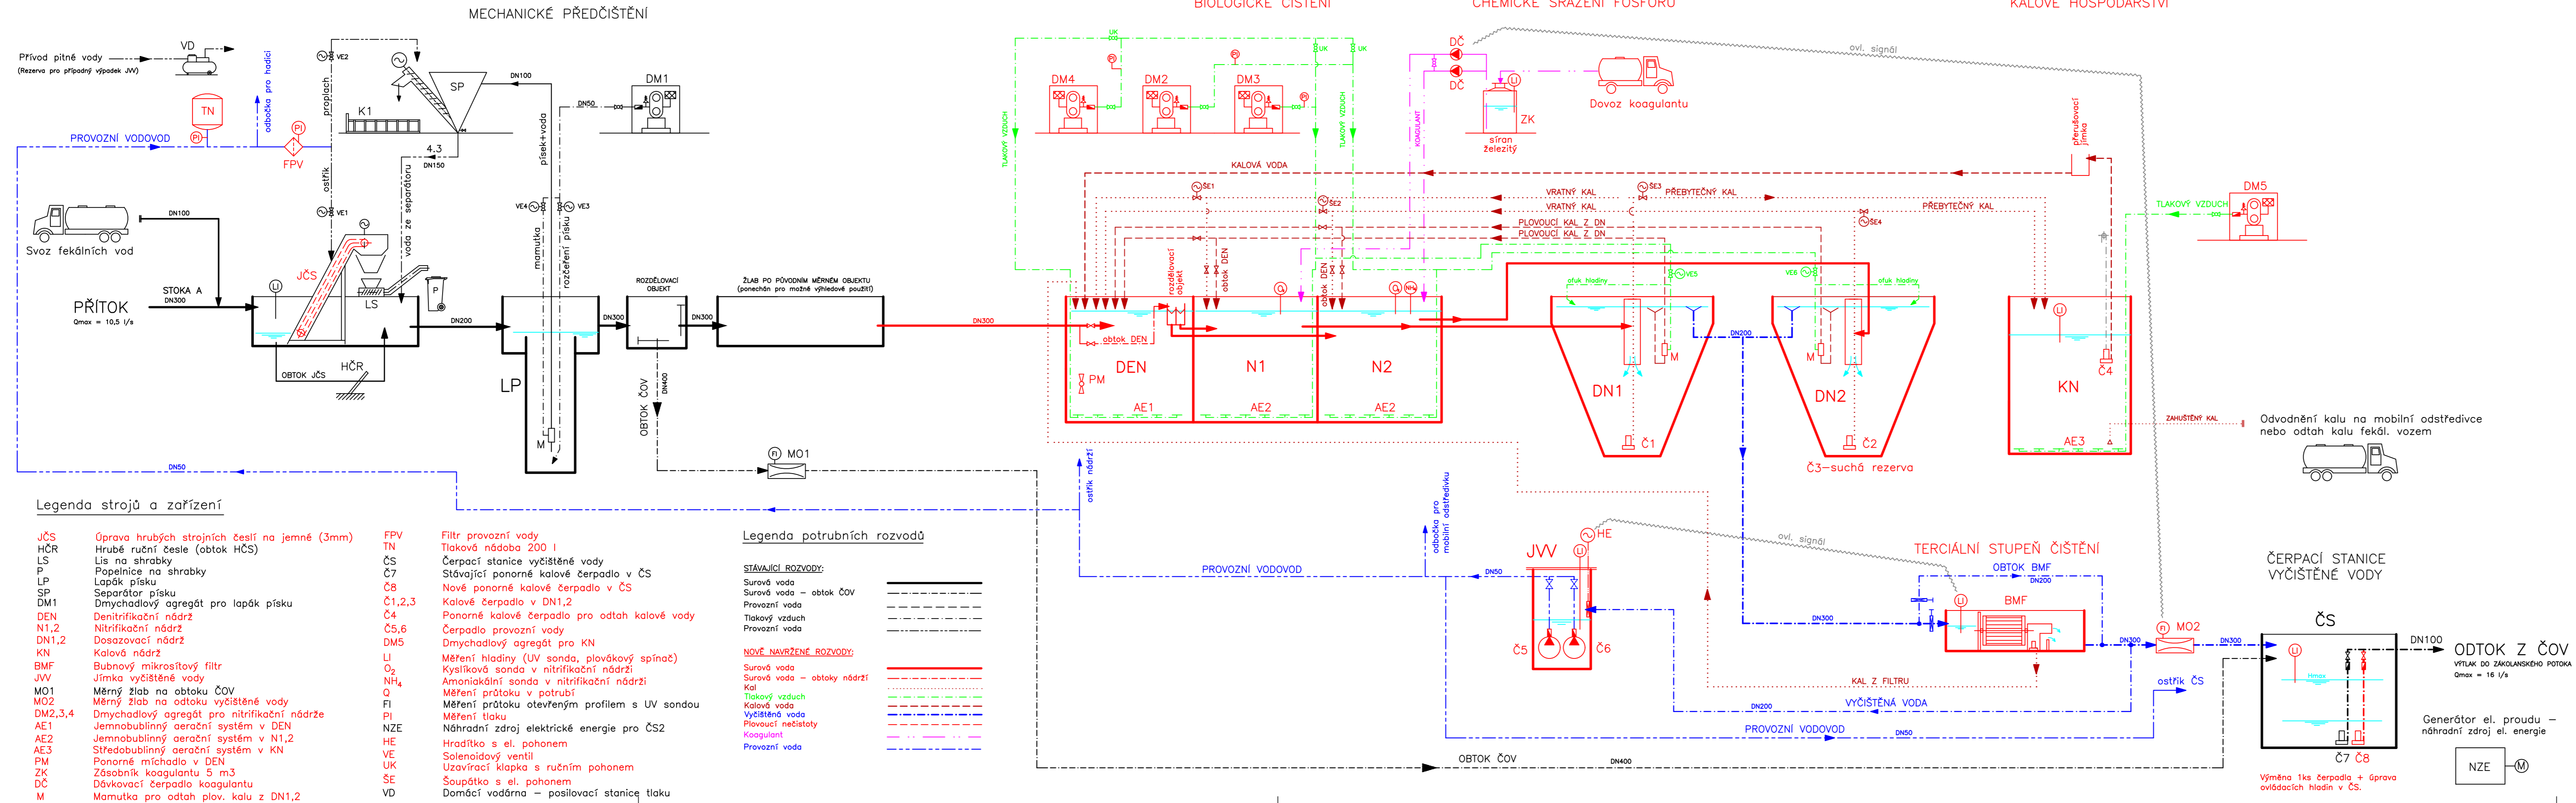

POZNÁMKA:
NOVÉ OBJEKTY A TECHNOLOGICKÉ ZAŘÍZENÍ JSOU KRESLENY ČERVENĚ.
NOVÉ TRUBNÍ ROZVODY JSOU KRESLENY BAREVNĚ DLE LEGENDY POTRUBNÍCH ROZVODŮ.

VYPRACOVAL	PROJEKTANT	HLAV. INŽ. PROJEKTU	AUTORIZOVANÁ OSOBA	PIK VÍTEK inženýrská a projektová kancelář
KOTEK	KOTEK	KOTEK	VÍTEK	
INVESTOR	OBEC STŘEDOKLUKY	OgRP ČERNOŠICE	KÚ STŘEDOČESKÝ	
NÁZEV STAVBY	STŘEDOKLUKY INTENZIFIKACE ČOV			ATELIER PRAHA
				ČÍS. SOUPRAVY
				DATUM 05/2017
				STUPEŇ DSP
				FORMÁT 4 A4
				MĚŘÍTKO
				SOUBOR
OBSAH VÝKRESU	TECHNOLOGICKÉ SCHÉMA NÁVRHOVÝ STAV			ZAK. ČÍSLO
				029-17
				ČÍS. VÝKRESU
				D.2.3