

# IV-12-6034447 PZ-Středokluky, ul.Na Parcelách 169 - TS



Katastrální území: Středokluky  
Okres: Praha-západ

## SO 07 - Nové kabelové vedení NN



Trasa kabelového vedení.....436m  
 Délka kabelu I-AYKY-J 4x240 mm.....448m  
 Délka kabelu I-AYKY-J 3x120+70 mm.....30m  
 Délka kabelu I-AYKY-J 4x16 mm.....264m  
 Rozpojovací skříň SR502 v plastovém pilíři.....1ks  
 Rozpojovací skříň SR602 v plastovém pilíři.....1ks  
 Přípojková skříň SS100 v plastovém pilíři.....9ks  
 Přípojková skříň SS100 do vyklenku.....2ks  
 Napěťová soustava 3+PĚN ~ 50 Hz, 400/230V, TN-C  
 Ochrana před nebezpečným dotykem dle ČSN 33 2000-4-41,  
 Ochrana před úrazem el. proudem v distr. soustavách dle PNE 33 0000-1,  
 Opatření před úrazem el. proudem podle vnějších vlivů dle PNE 33 0000-2,  
 vše v aktuálním znění.

### Legenda:

- Stávající venkovní vedení VN AIFe 3x35mm<sup>2</sup>
  - Stávající venkovní vedení NN AIFe 3x50mm<sup>2</sup>
  - Stávající venkovní vedení NN AIFe 3x35mm<sup>2</sup>
  - Stávající kabelové vedení NN I-AYKY-J 3x240+120mm<sup>2</sup>
  - Nové kabelové vedení NN I-AYKY-J 3x120+70mm<sup>2</sup>
  - Stávající venkovní vedení NN I-AYKY-Z 4x70mm<sup>2</sup>
  - Nové venkovní vedení NN I-AYKY-Z 4x16mm<sup>2</sup>
  - Nové kabelové vedení NN I-AYKY-J 4x16mm<sup>2</sup>
  - Stávající kabelové vedení NN I-AYKY-J 4x25mm<sup>2</sup>
  - Stávající kabelové vedení NN I-AYKY-J 4x70mm<sup>2</sup>
  - Nové kabelové vedení NN I-AYKY-J 4x240mm<sup>2</sup>
  - Elektroměrová/přípojková/rozpojovací skříň
  - Uzemnění/střešník se vsperou/s kotvou/střešník
  - Rozhraní ploch
  - Vjezd na pozemky
  - Ploty a zástavky
  - Obvodové zdi domů
  - Strom/sloup veřejného osvětlení/dopravní značka
  - Kanalizační/vodovodní poklop, dešťová kanalizace
  - Betonový/zední konzole/ocelový sloup
  - Číslo podpěrného bodu/trafostanice
  - Překop komunikace
  - Kanalizace/vodovod I.Vodohospodářská společnost
  - Plynovod PPD/kanalizace splašková
  - Četlin kabelové vedení/četlin venkovní vedení
  - Kabelová spojka/svodiče/přepětí
- Stávající zařízení zakresleno modře  
 Nové zařízení zakresleno červeně  
 Inženýrské sítě zakresleny zeleně

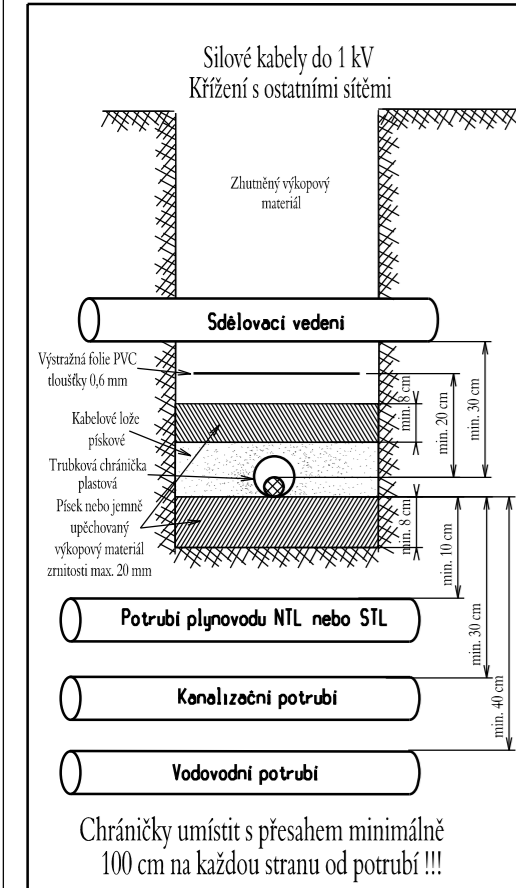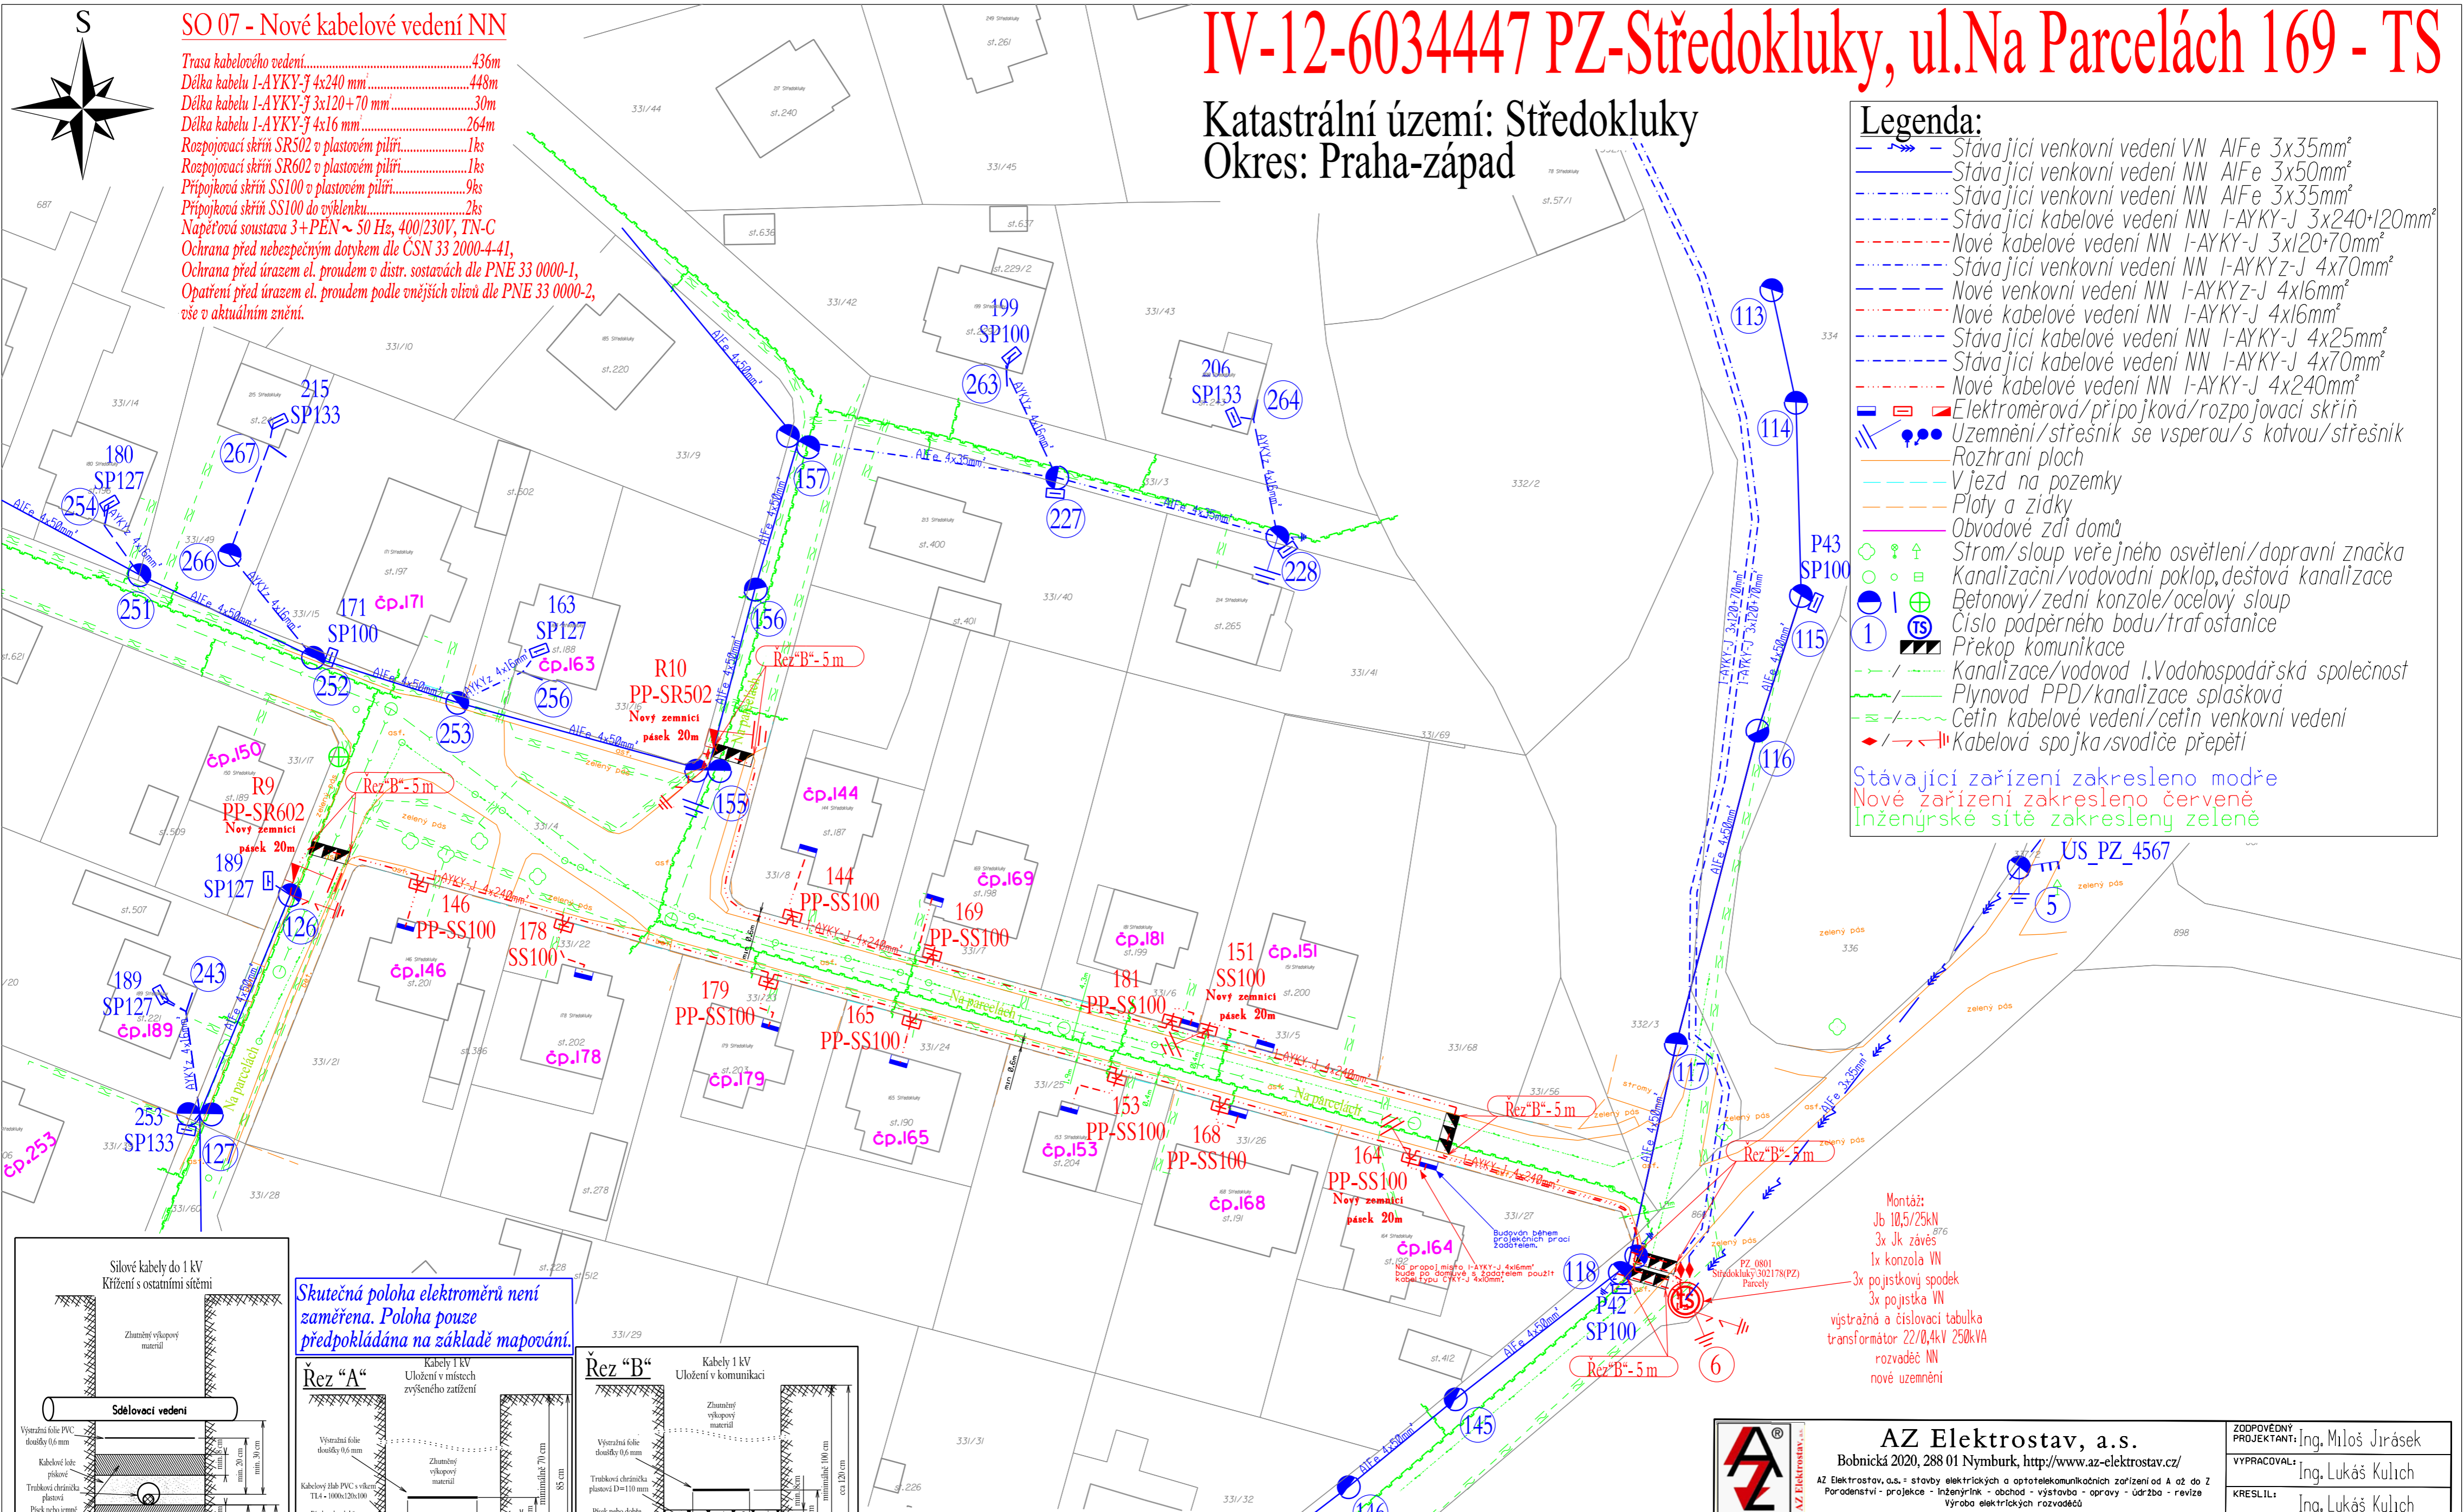

**Skutečná poloha elektroměrů není zaměřena. Poloha pouze předpokládána na základě mapování.**

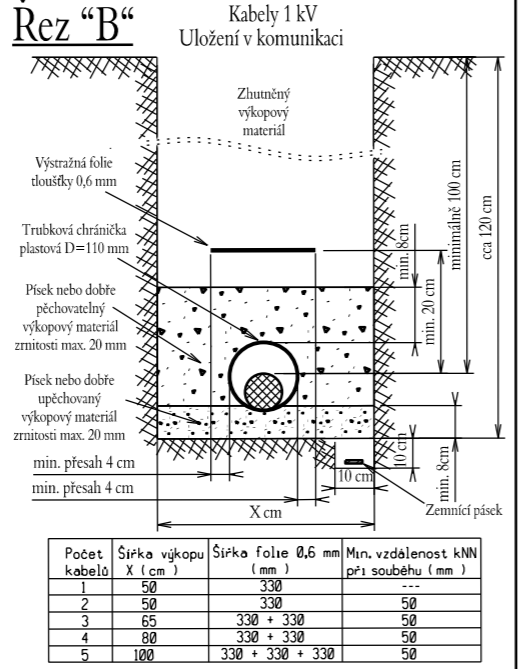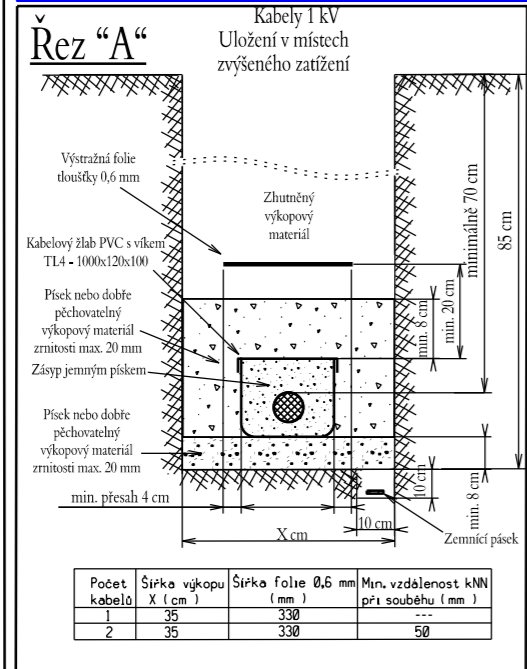

**Všude, kde není uvedeno jinak, budou kabely kNN uloženy v trase dle režu typu "A"**

**Při styku podzemních i nadzemních zařízení dodržet zejména ČSN 33 2000-5-52 ed.2, ČSN 73 6005, ČSN 33 2000-5-54 ed.3**

**Uzemnění bude provedeno v souladu s ČEZd ME 0148 v aktuálním znění.**

**POZOR !!!**  
 Stávající podzemní zařízení zakresleno pouze orientačně. Před započítím výkopových prací nutno nechat vytyčit zařízení všech dotčených organizací !!!

Montáž:  
 Jb 10,5/25kN  
 3x Jk závěs  
 1x konzola VN  
 3x pojistkový spodek  
 3x pojistka VN  
 výstražná a číselová tabulka  
 transformátor 22/0,4kV 250kVA  
 rozvaděč NN  
 nové uzemnění

<b>AZ Elektrostav, a.s.</b> Bobnická 2020, 288 01 Nymburk, <a href="http://www.az-elektrostav.cz/">http://www.az-elektrostav.cz/</a> AZ Elektrostav, a.s. - stavby elektrických a optotelekomunikačních zařízení od A až do Z Poradenství - projekce - inženýring - obnova - výstavba - opravy - údržba - revize Výroba elektrických rozvaděčů		ZOPOŘEDNÝ PROJEKTANT: Ing. Miloš Jirásek VYPRACOVAL: Ing. Lukáš Kulich KRESLIL: Ing. Lukáš Kulich STAVEBNÍ ÚRADEK: Hostovice MĚRÍTKO: 1 : 500 ČÍSLO STAVBY: IV-12-6034447 STUPEŇ: DŮR DATUM: 06/2024 ARCHIVNÍ ČÍSLO: PD-78477_M
OKRES: Praha-západ	OBEC: Středokluky	
STAVBA - objekt: PZ-Středokluky, ul.Na Parcelách 169 - TS		
OBJEDNATEL: ČEZ Distribuce, a. s., Teplická 874/8, 405 02 Děčín IV-Podmokly		
INVESTOR: ČEZ Distribuce, a. s., Teplická 874/8, 405 02 Děčín IV-Podmokly		